

KAMERY Z WIDEOREJESTRATOREM I
PODGLĄDEM NA PULPICIE OBSERWACYJNYM

PROJEKTOWANE OKNO ZE SZKLENIEM
BEZPIECZNYM I "LUSTEM WENECKIM"

DRZWI WYPOSAŻONE Z ZEW. W KLAMKĘ
OD WEWNĄTRZ W GAŁKĘ Z ZAMKIEM
NA KOD DOSTĘPU

PROJEKTOWANY PULPIT
OBSERWACYJNY

PROJEKTOWANE ZABEZPIECZENIE
KRATAMI SZAFEK TELETECHNICZNYCH
PROJEKTOWANA ŚCIANKA
DZIAŁOWA Z CEGŁY PEŁNEJ

PROJEKTOWANE PRZEŚUNIĘCIE
SZAFKI TELETECHNICZNEJ

ŚCIANKA PRZESZKLONĄ Z DRZWIAMI
DO DEMONTAŻU


OKNO "LUSTRO WENECKIE"
Z FOLIĄ LCD (SZYBA SMART GLASS)

ŚCIANKA DZIAŁOWA
DO WYBURZENIA
PROJEKTOWANE POSZERZENIE DRZWI
LIKWIDACJA GRZEJNIKÓW C.O.

ZASŁONIĘCIE DRZWI OD WEWNĘTRZ
WDUSTRONNIE PŁYTA OSB + JEDNOSTR.
TYNK NA SIATCE, PODKONSTRUKCJA
DREWNIANA MOCOWANA DO MURU

PROJEKTOWANE ZABEZPIECZENIE
KRATAMI OKIEN

WIDEODOMOFON Z PODGLĄDEM
NA PULPICIE OBSERWACYJNYM

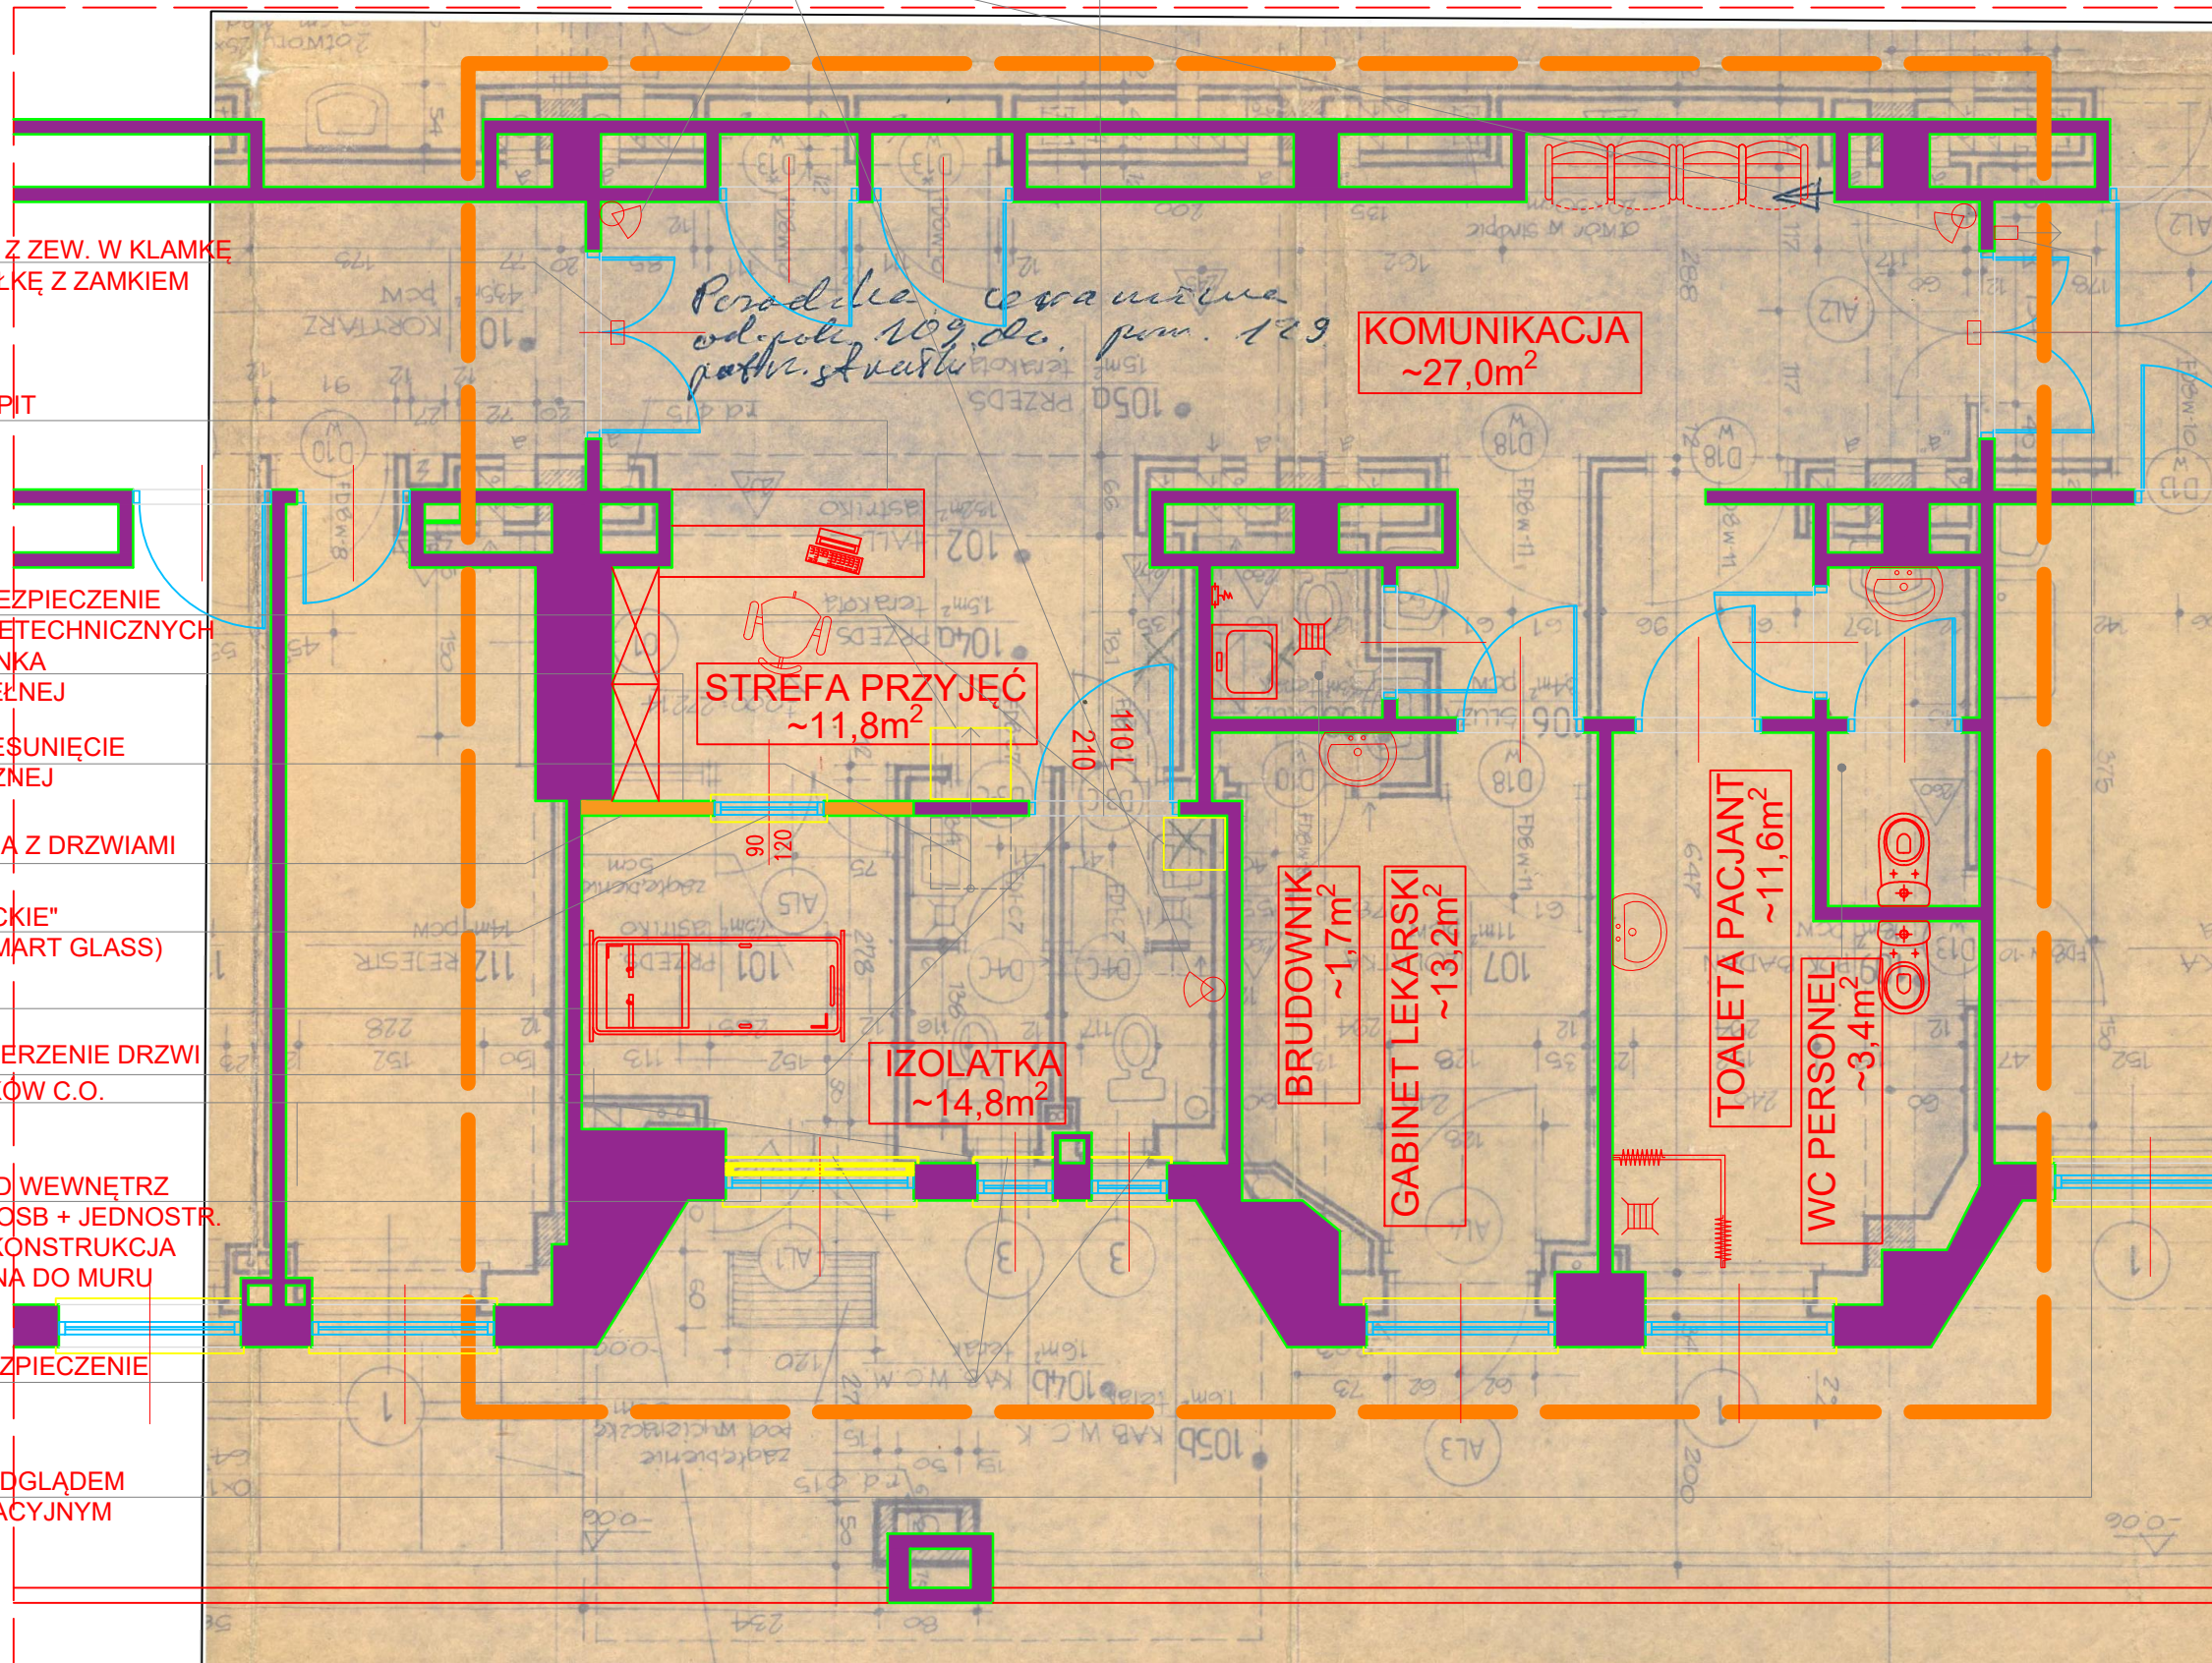

DRZWI WYPOSAŻONE Z ZEW. W KLAMKĘ
OD WEWNĄTRZ W GAŁKĘ
Z ZAMKIEM NA KOD DOSTĘPU