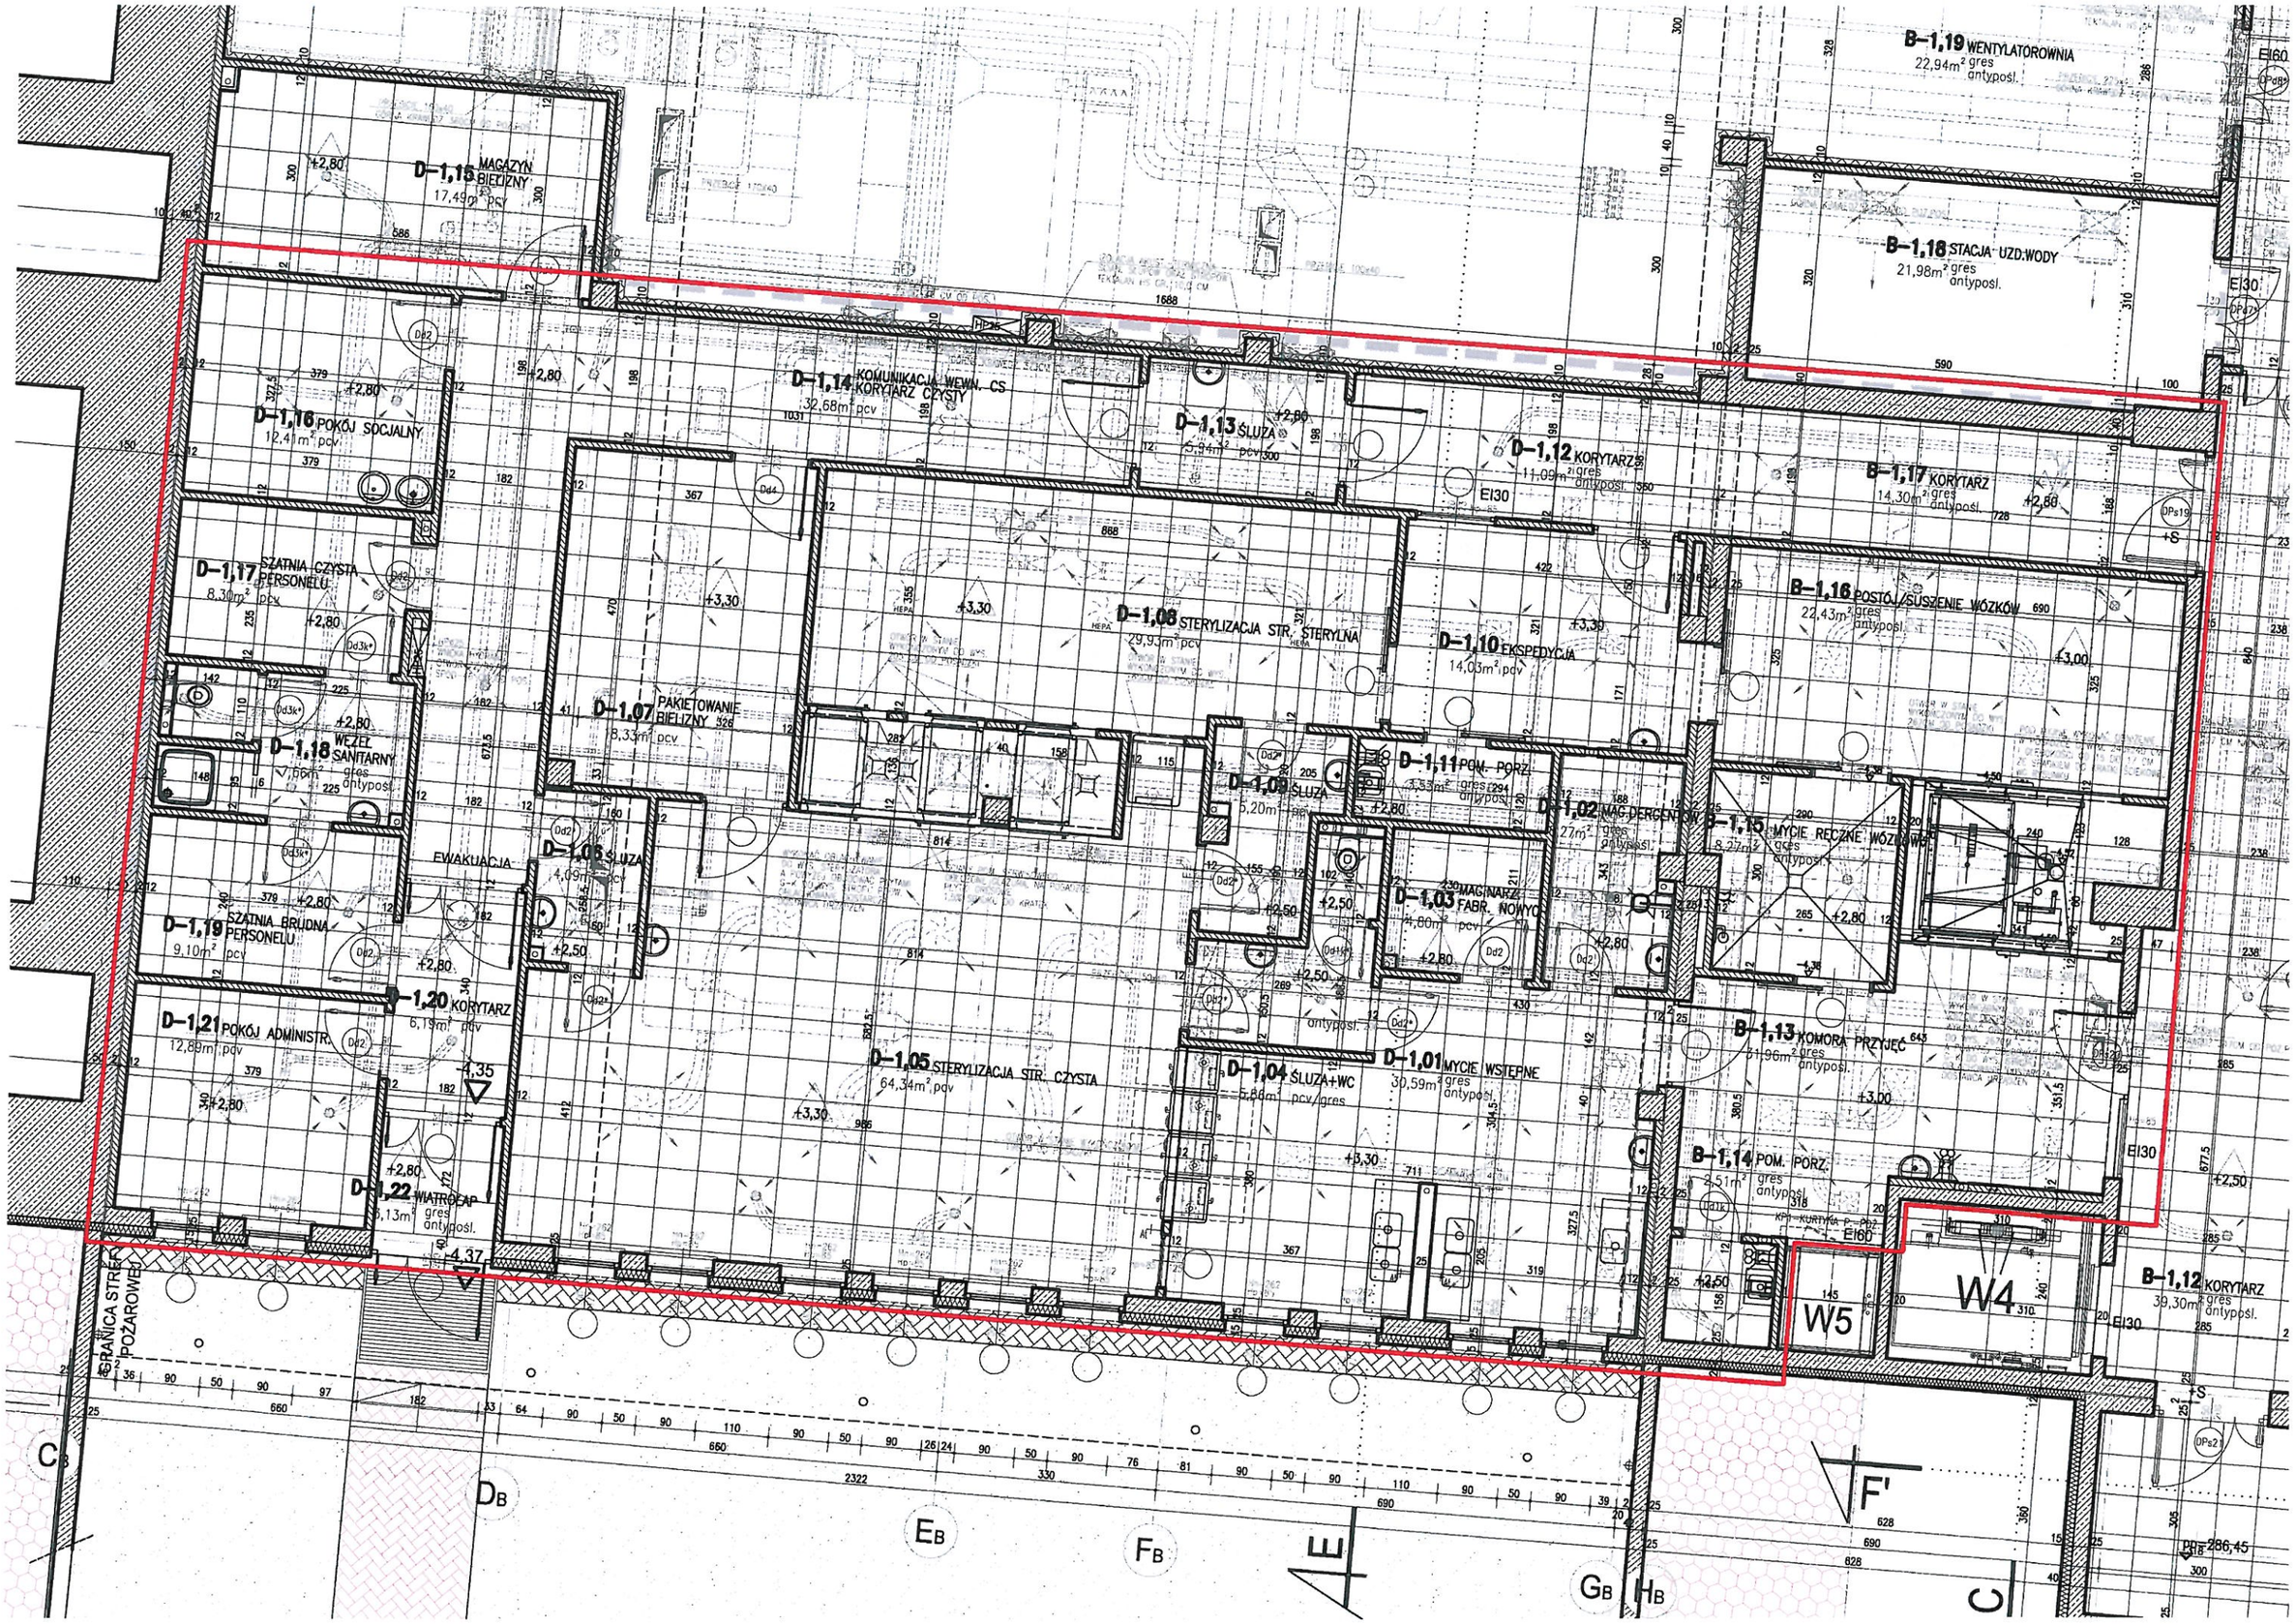

B-1,19 WENTYLATOROWNIA
22,94m² gres antypośl.
B-1,18 STACJA UZD.WODY
21,98m² gres antypośl.
D-1,15 MAGAZYN BIELIZNY
17,49m² pcv
D-1,16 POKÓJ SOCJALNY
12,41m² pcv
D-1,14 KOMUNIKACJA WEWN. CS KORYTARZ CZYSTY
32,68m² pcv
D-1,13 ŚLUZA
5,94m² pcv
D-1,12 KORYTARZ
11,09m² gres antypośl.
B-1,17 KORYTARZ
14,30m² gres antypośl.
D-1,17 SZATNIA CZYSTA PERSONELU
8,30m² pcv
D-1,08 STERYLIZACJA STR. STERYLNA
29,93m² pcv
D-1,10 EKSPEDYCJA
14,03m² pcv
B-1,16 POSTÓJ/SUSZENIE WÓZKÓW
22,43m² gres antypośl.
D-1,07 PAKIETOWANIE BIELIZNY
8,33m² pcv
D-1,18 WĘZEŁ SANITARNY
7,66m² gres antypośl.
D-1,09 ŚLUZA
5,20m² pcv
D-1,11 POM. PORZ.
3,53m² gres antypośl.
D-1,02 MAG. DERGENTÓW
27m² gres antypośl.
B-1,15 MYCIE RĘCZNE WÓZKÓW
8,27m² gres antypośl.
D-1,06 ŚLUZA
4,09m² pcv
EWAKUACJA
D-1,03 MAGINARZ FABR. NOWYCH
4,80m² pcv
D-1,19 SZATNIA BRUDNA PERSONELU
9,10m² pcv
D-1,20 KORYTARZ
6,19m² pcv
D-1,21 POKÓJ ADMINISTR.
12,89m² pcv
D-1,05 STERYLIZACJA STR. CZYSTA
64,34m² pcv
D-1,04 ŚLUZA+WC
5,86m² pcv/gres
D-1,01 MYCIE WSTĘPNE
30,59m² gres antypośl.
B-1,13 KOMORA PRZYJĘĆ
31,96m² gres antypośl.
B-1,14 POM. PORZ.
2,51m² gres antypośl.
D-1,22 WIATROŁAP
6,13m² gres antypośl.
B-1,12 KORYTARZ
39,30m² gres antypośl.
W4
W5
GRANICA STREF POŻAROWEJ
C
D
E
F
G
H
E
F'