


ZUM ONKOLOGII

zaczyna
ca
styczna
wnicza
styczna
tabki
rku gruntowego

łowy
wowej osnowy
długający ochronie

wnowy budynek szpitala

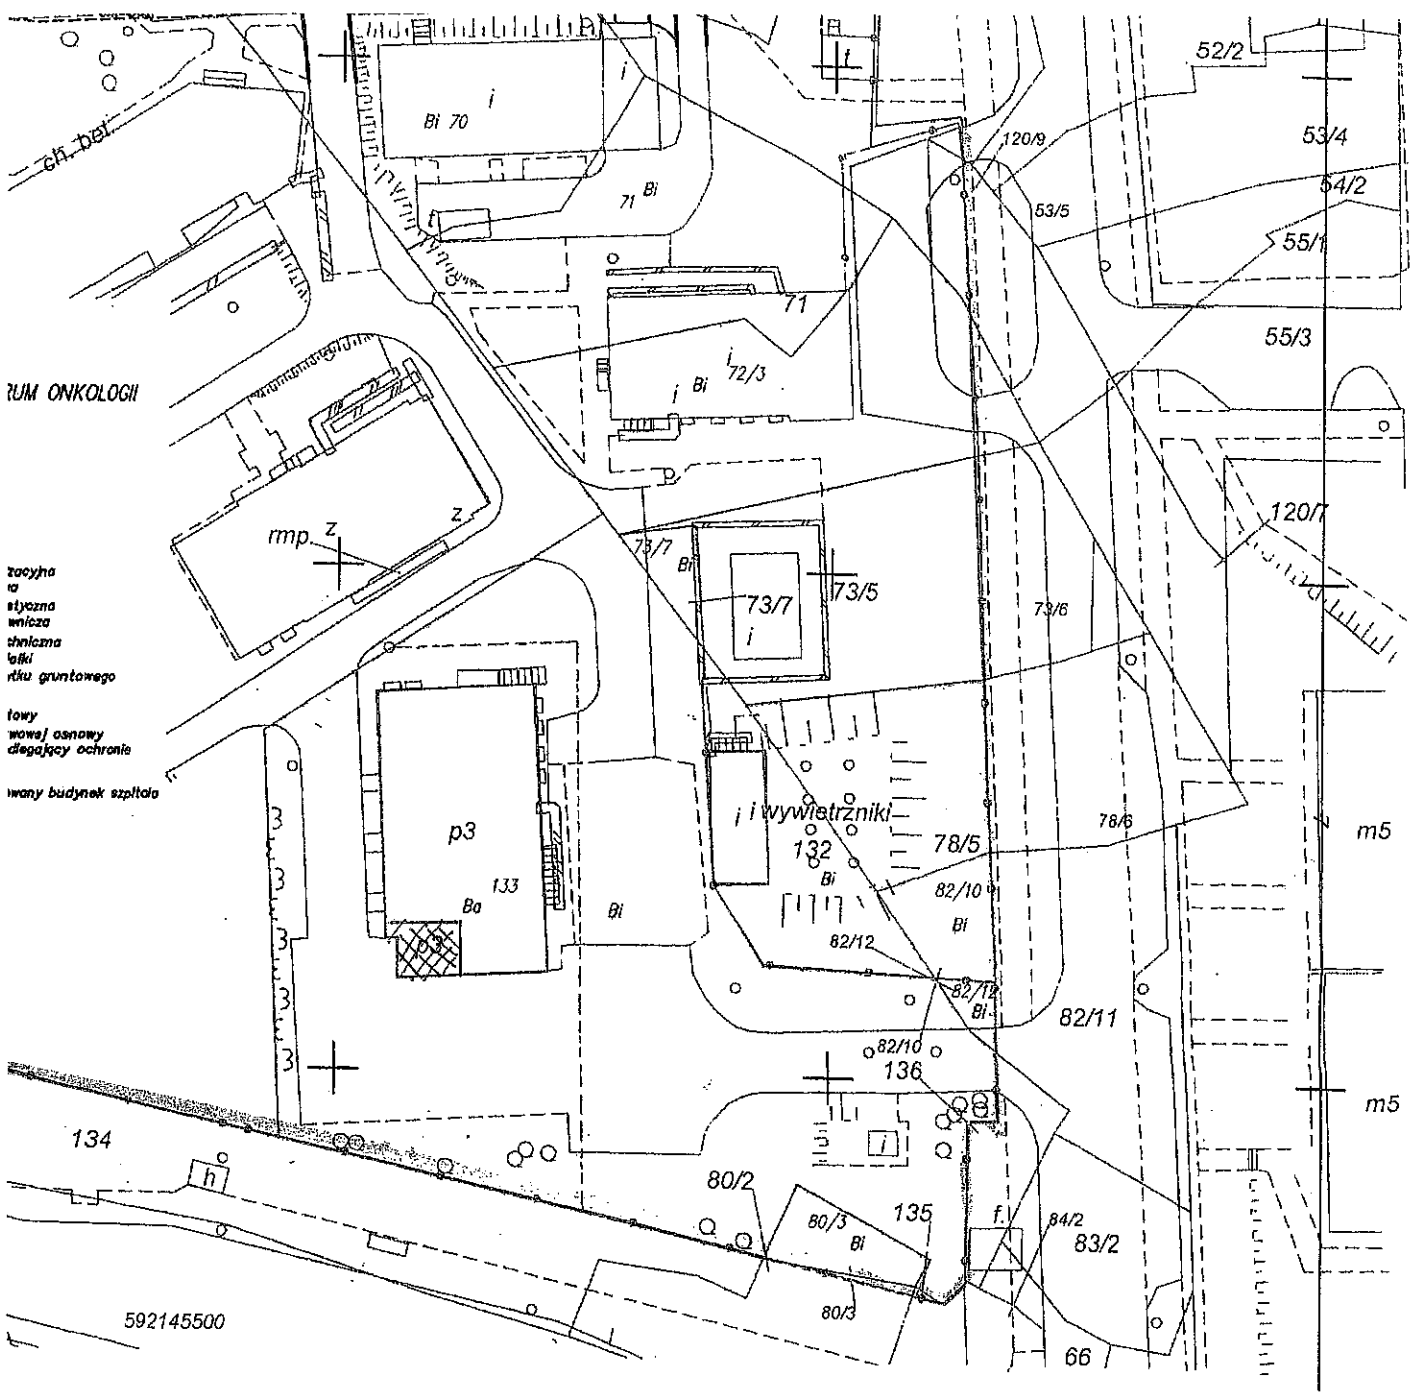

592145500