
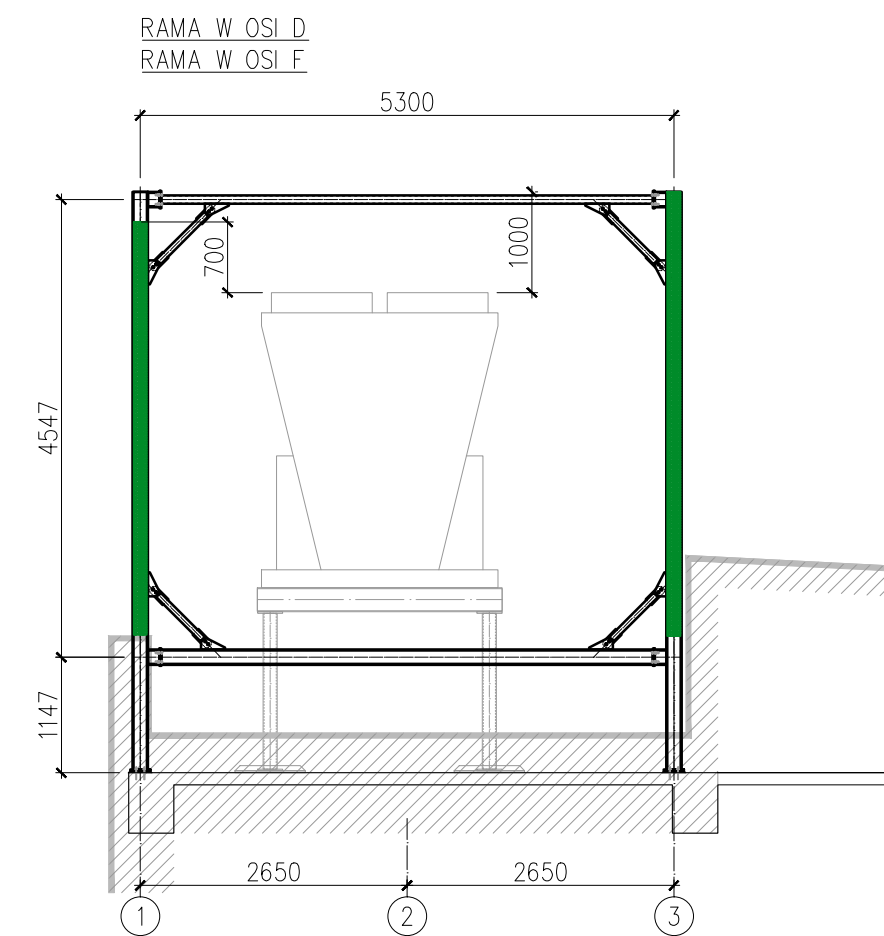
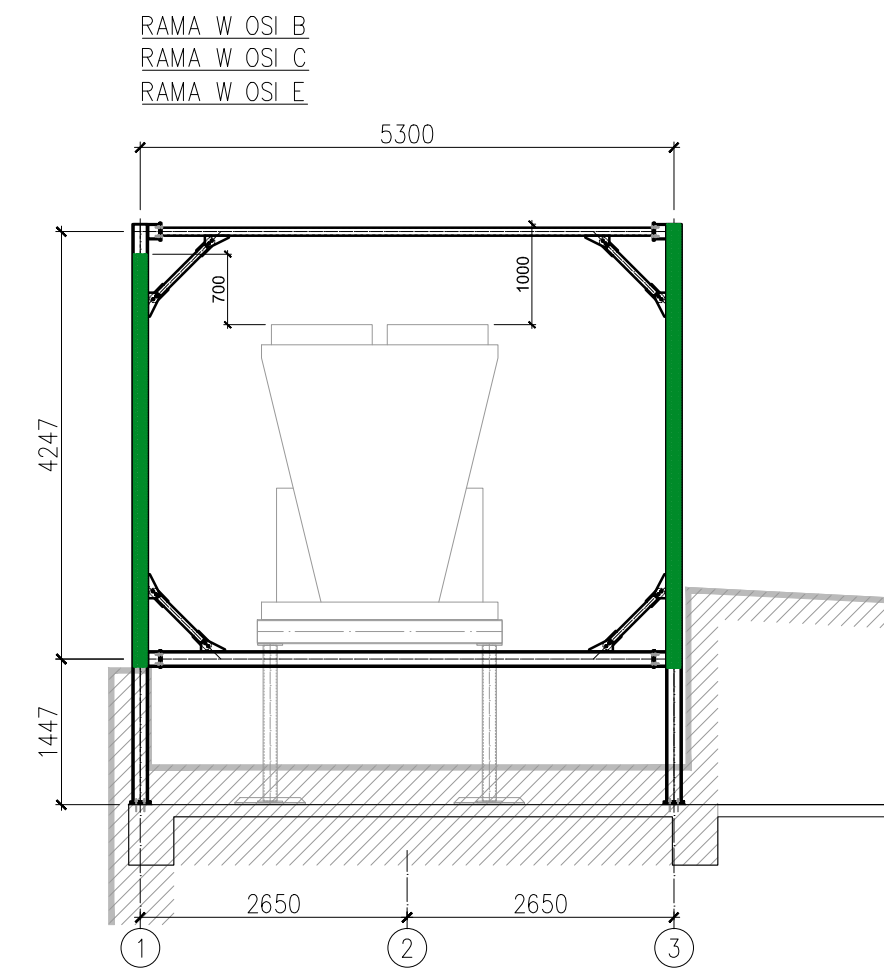
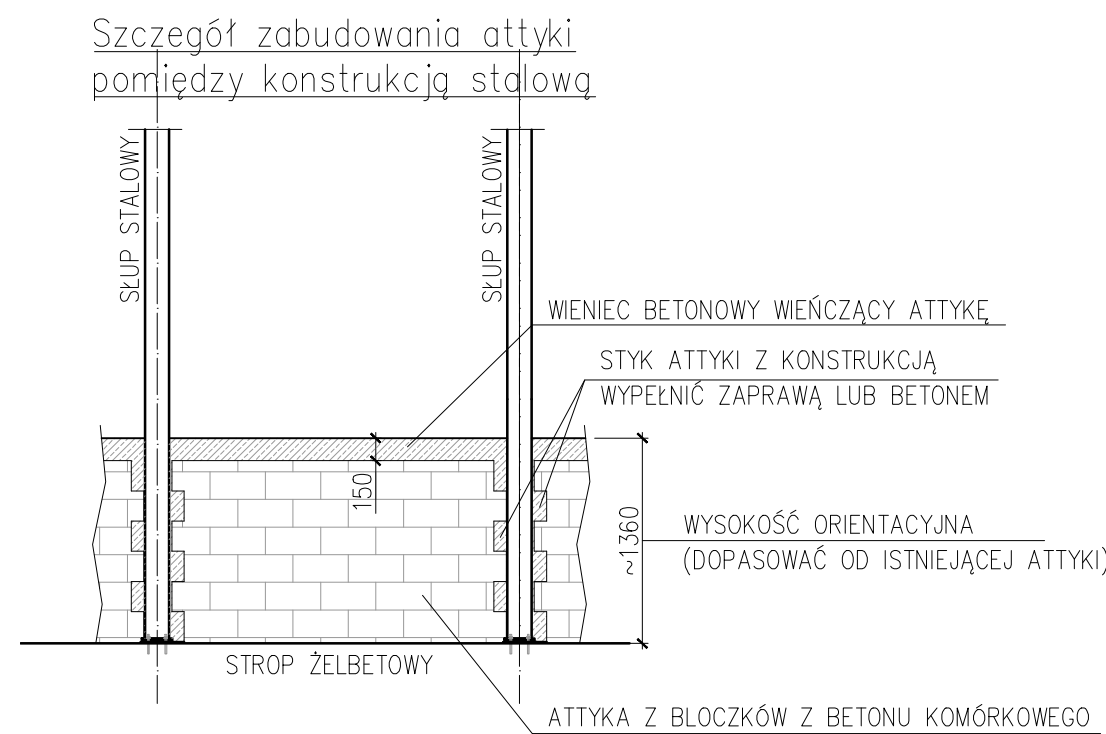
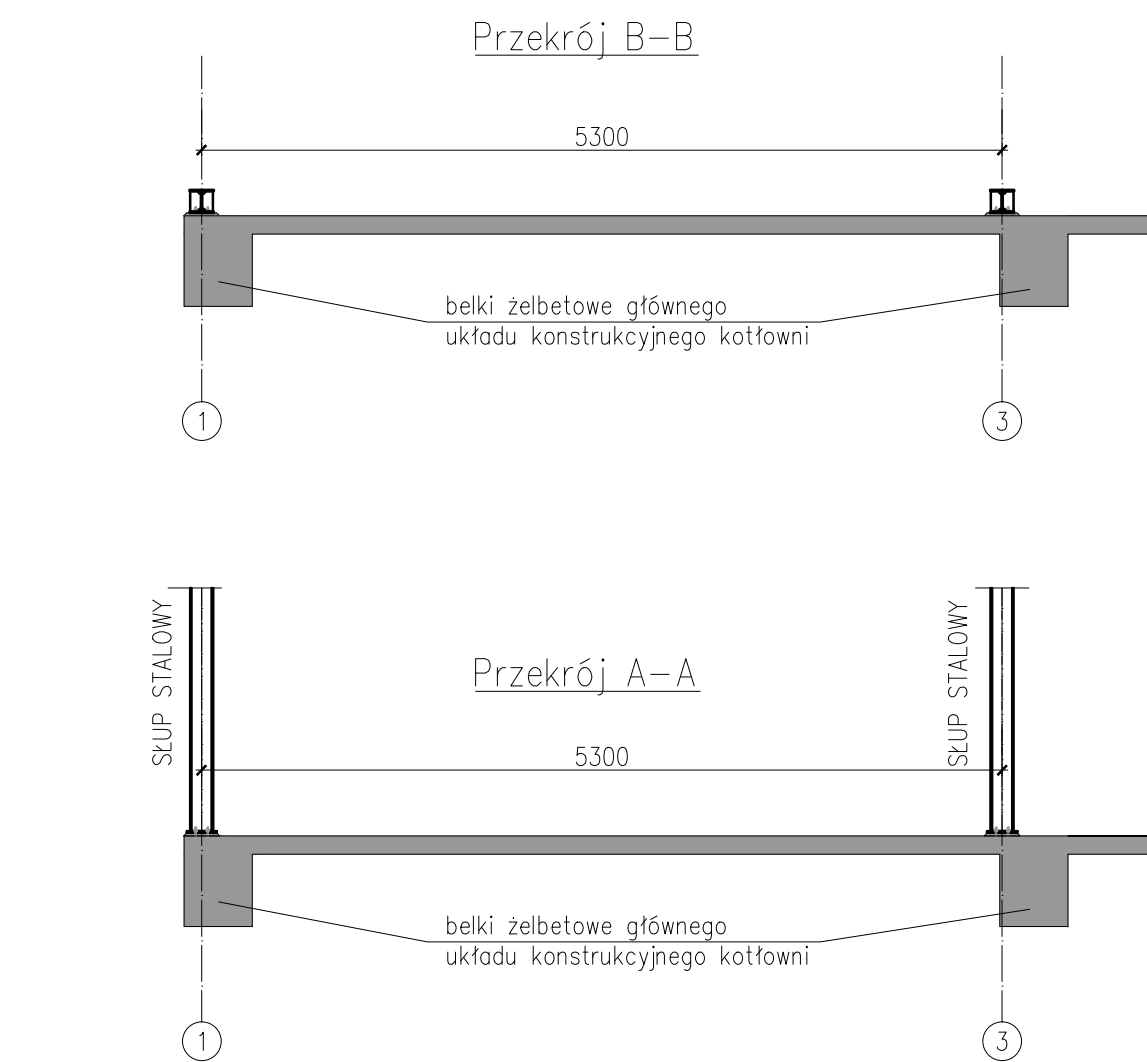
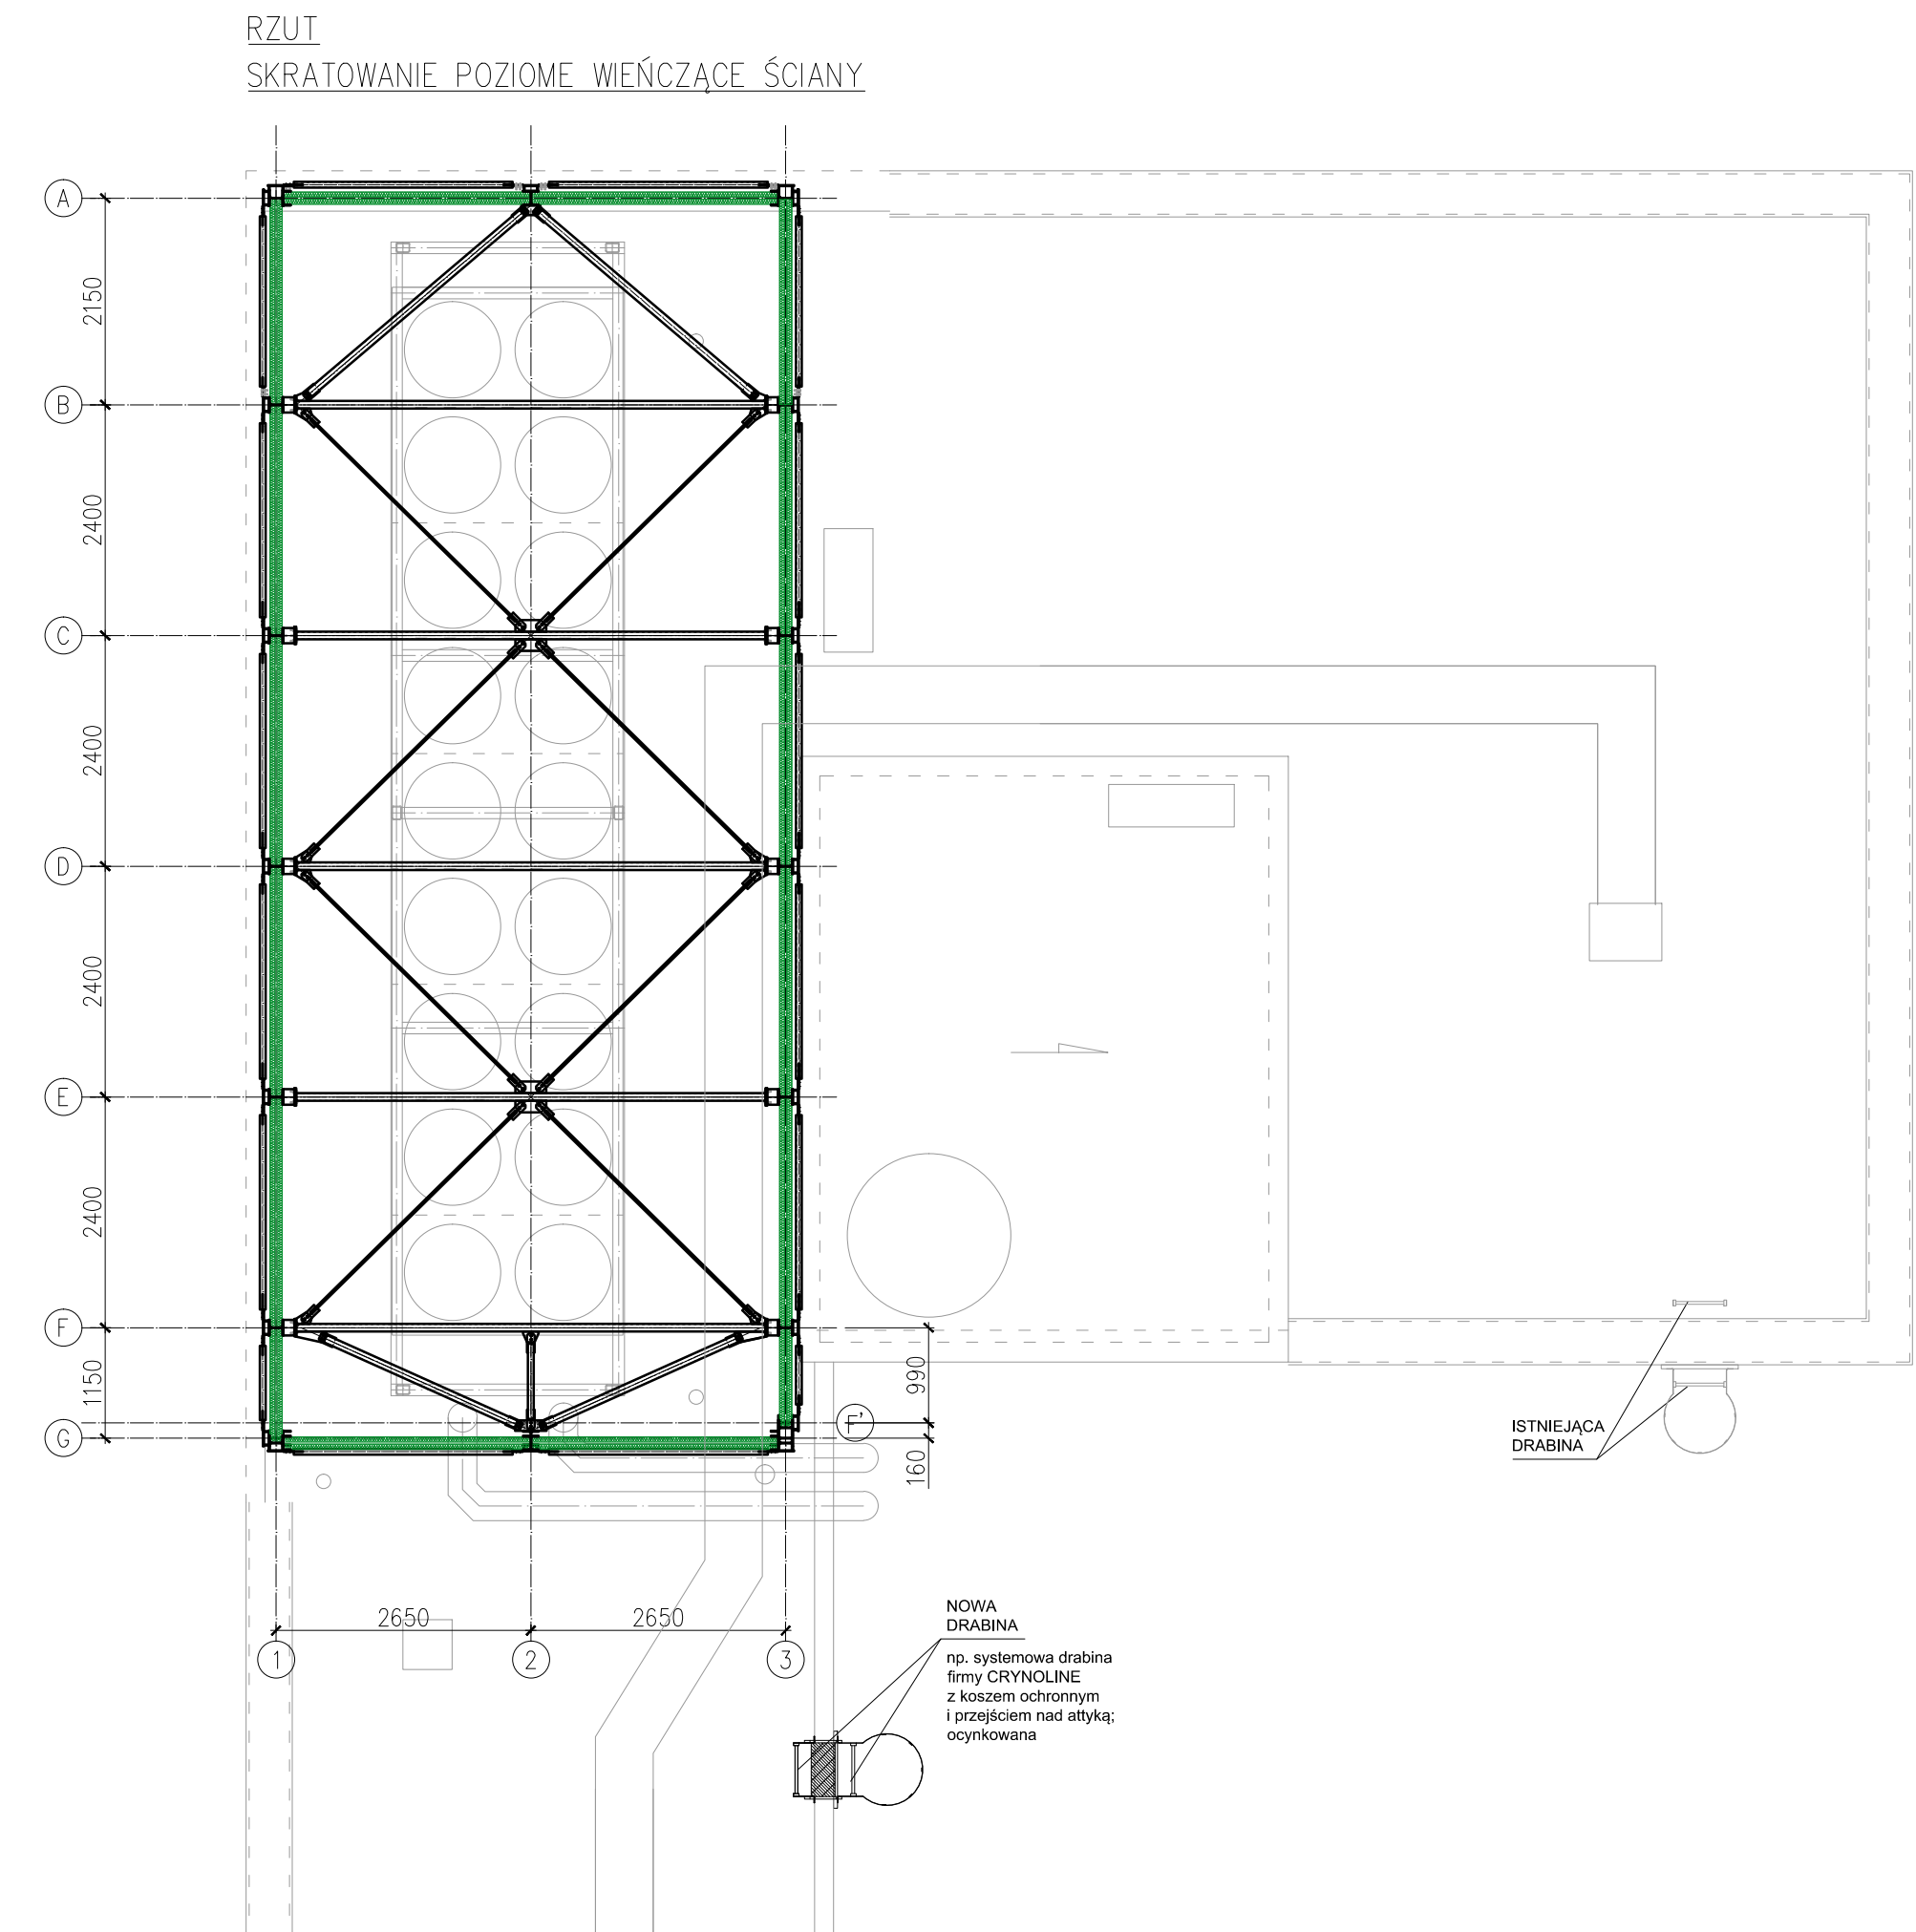
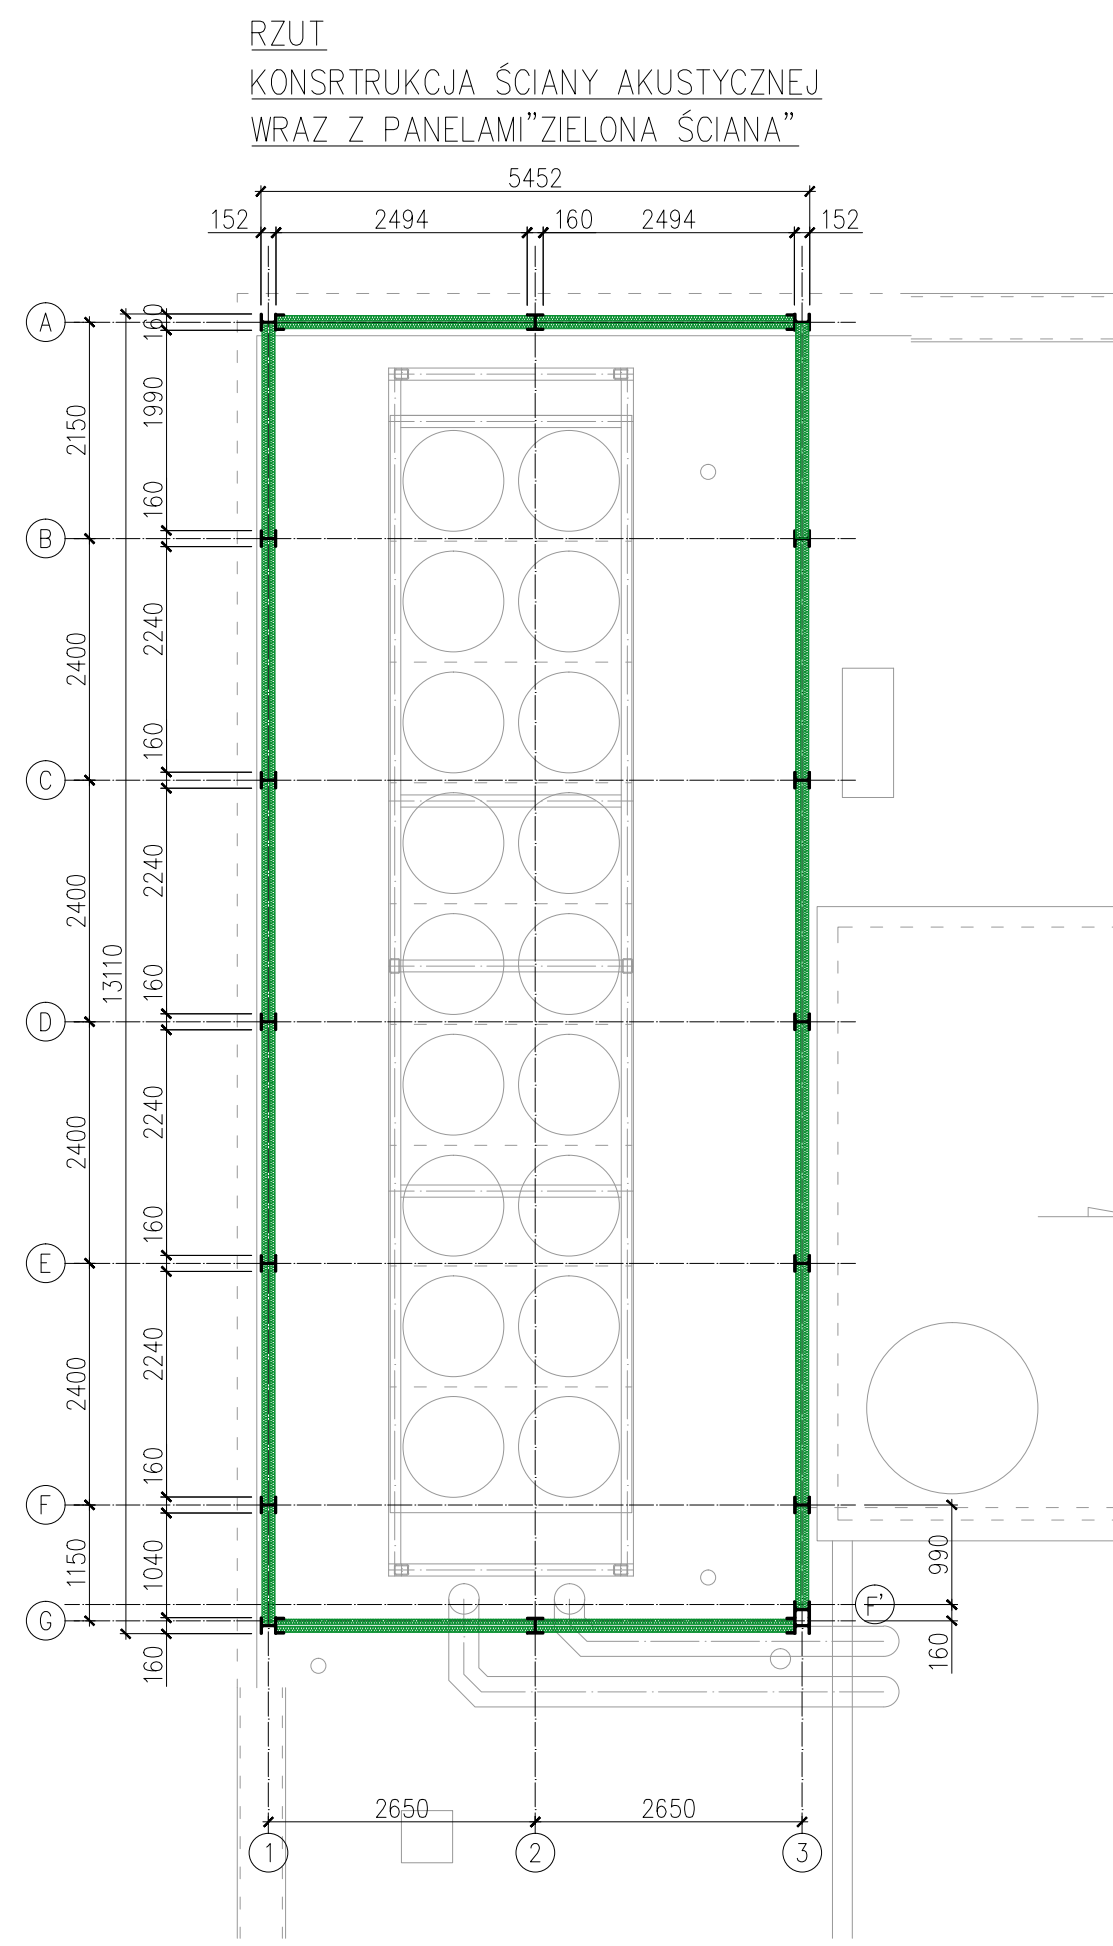
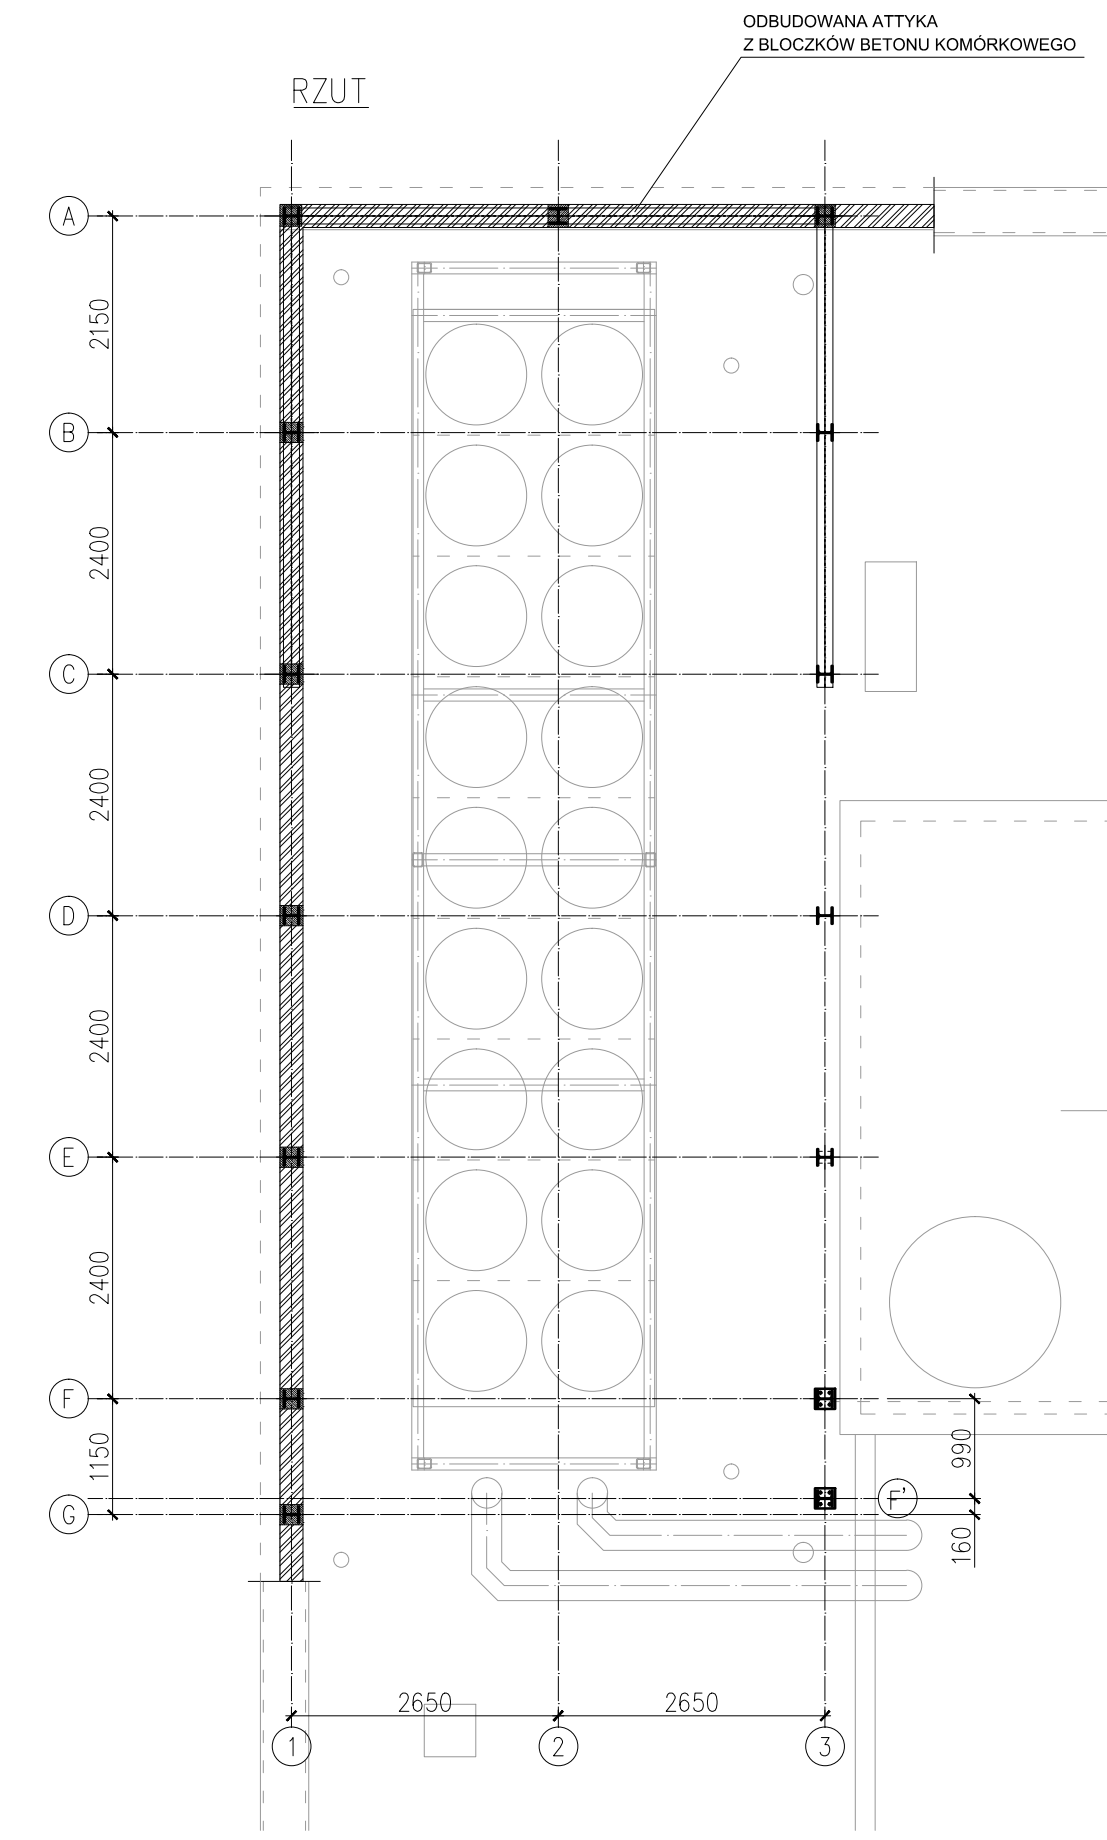
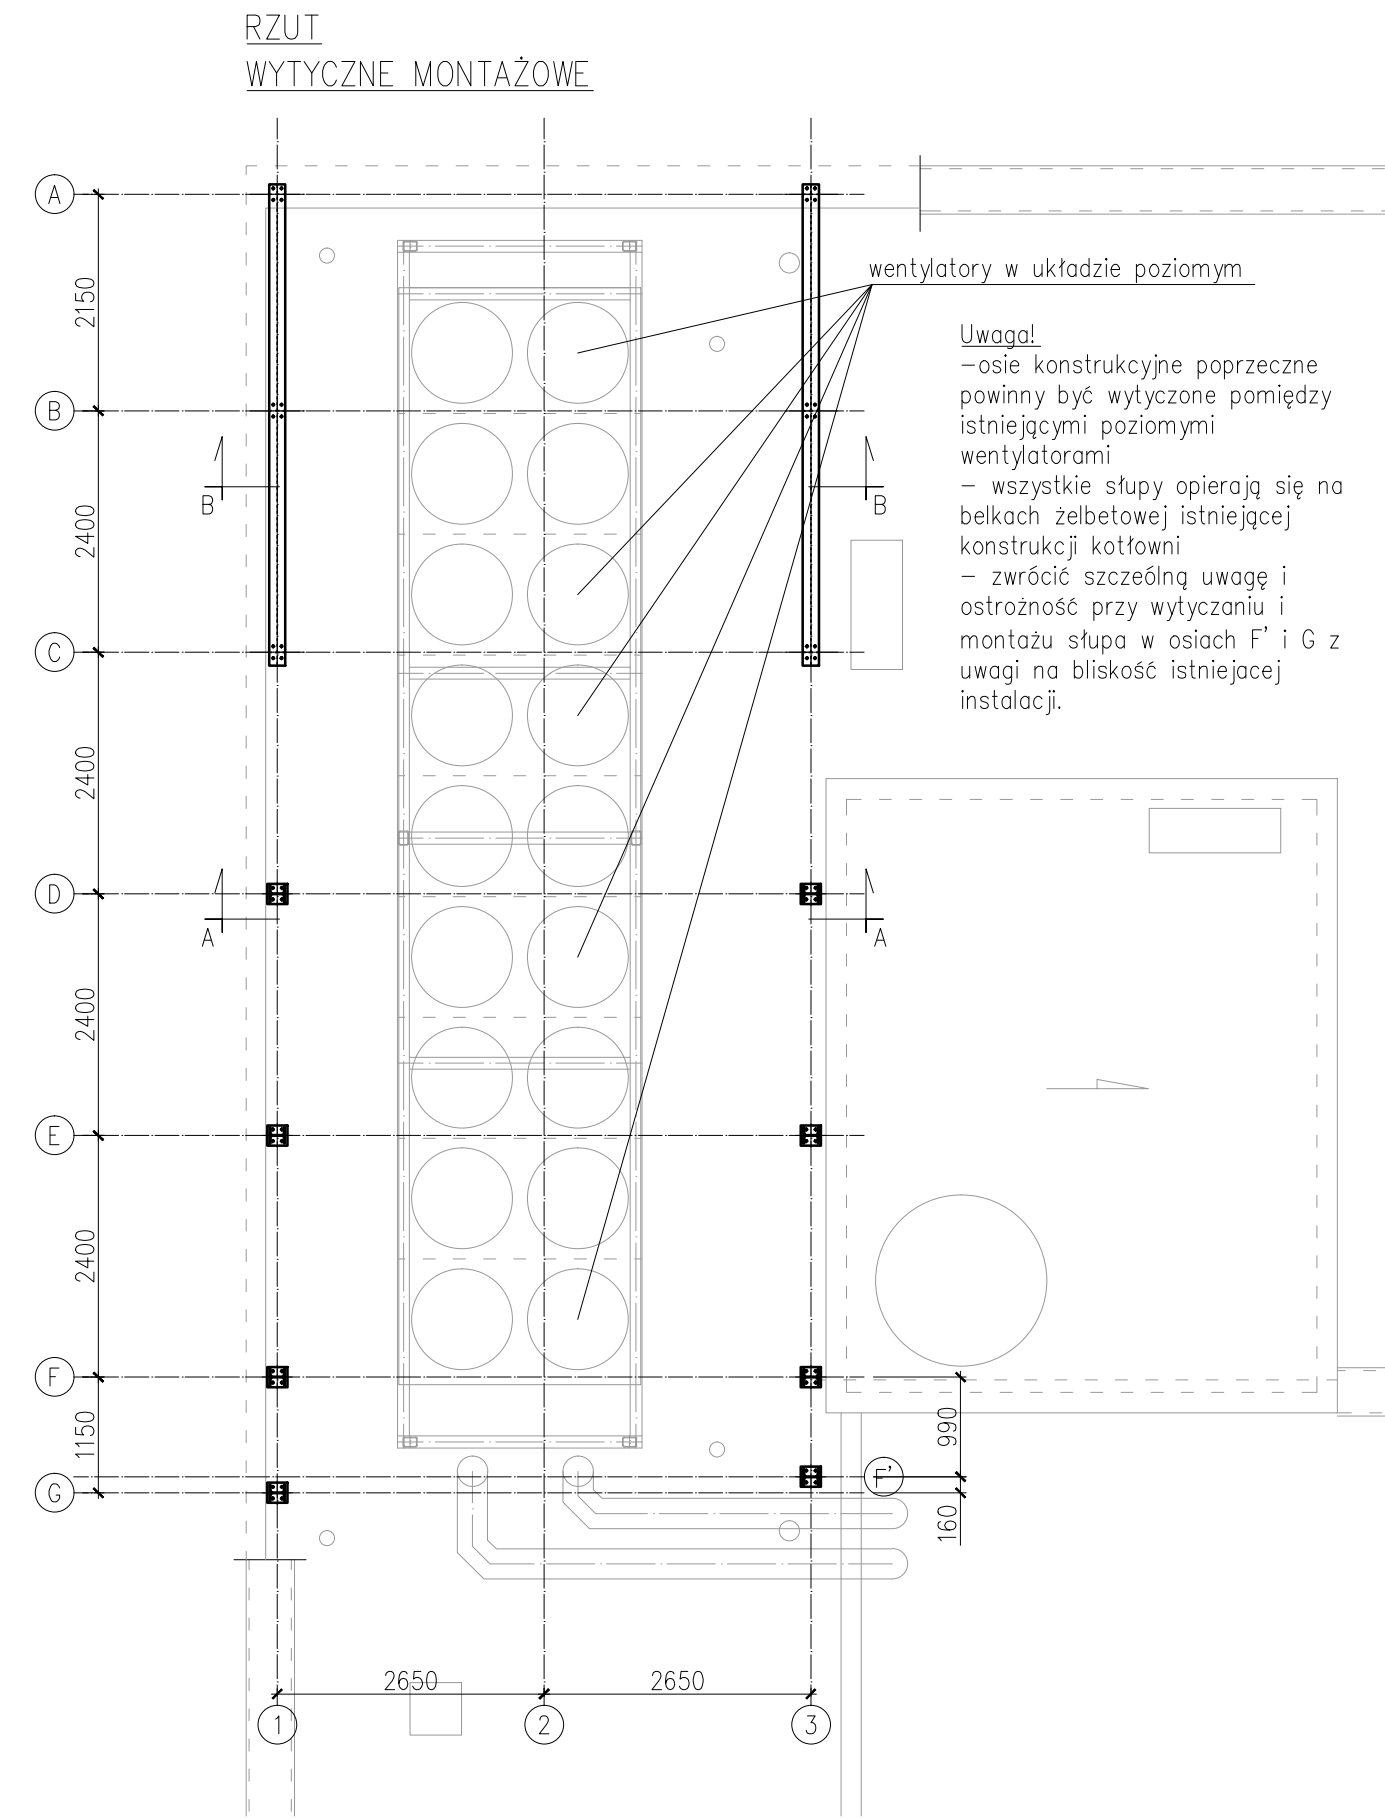


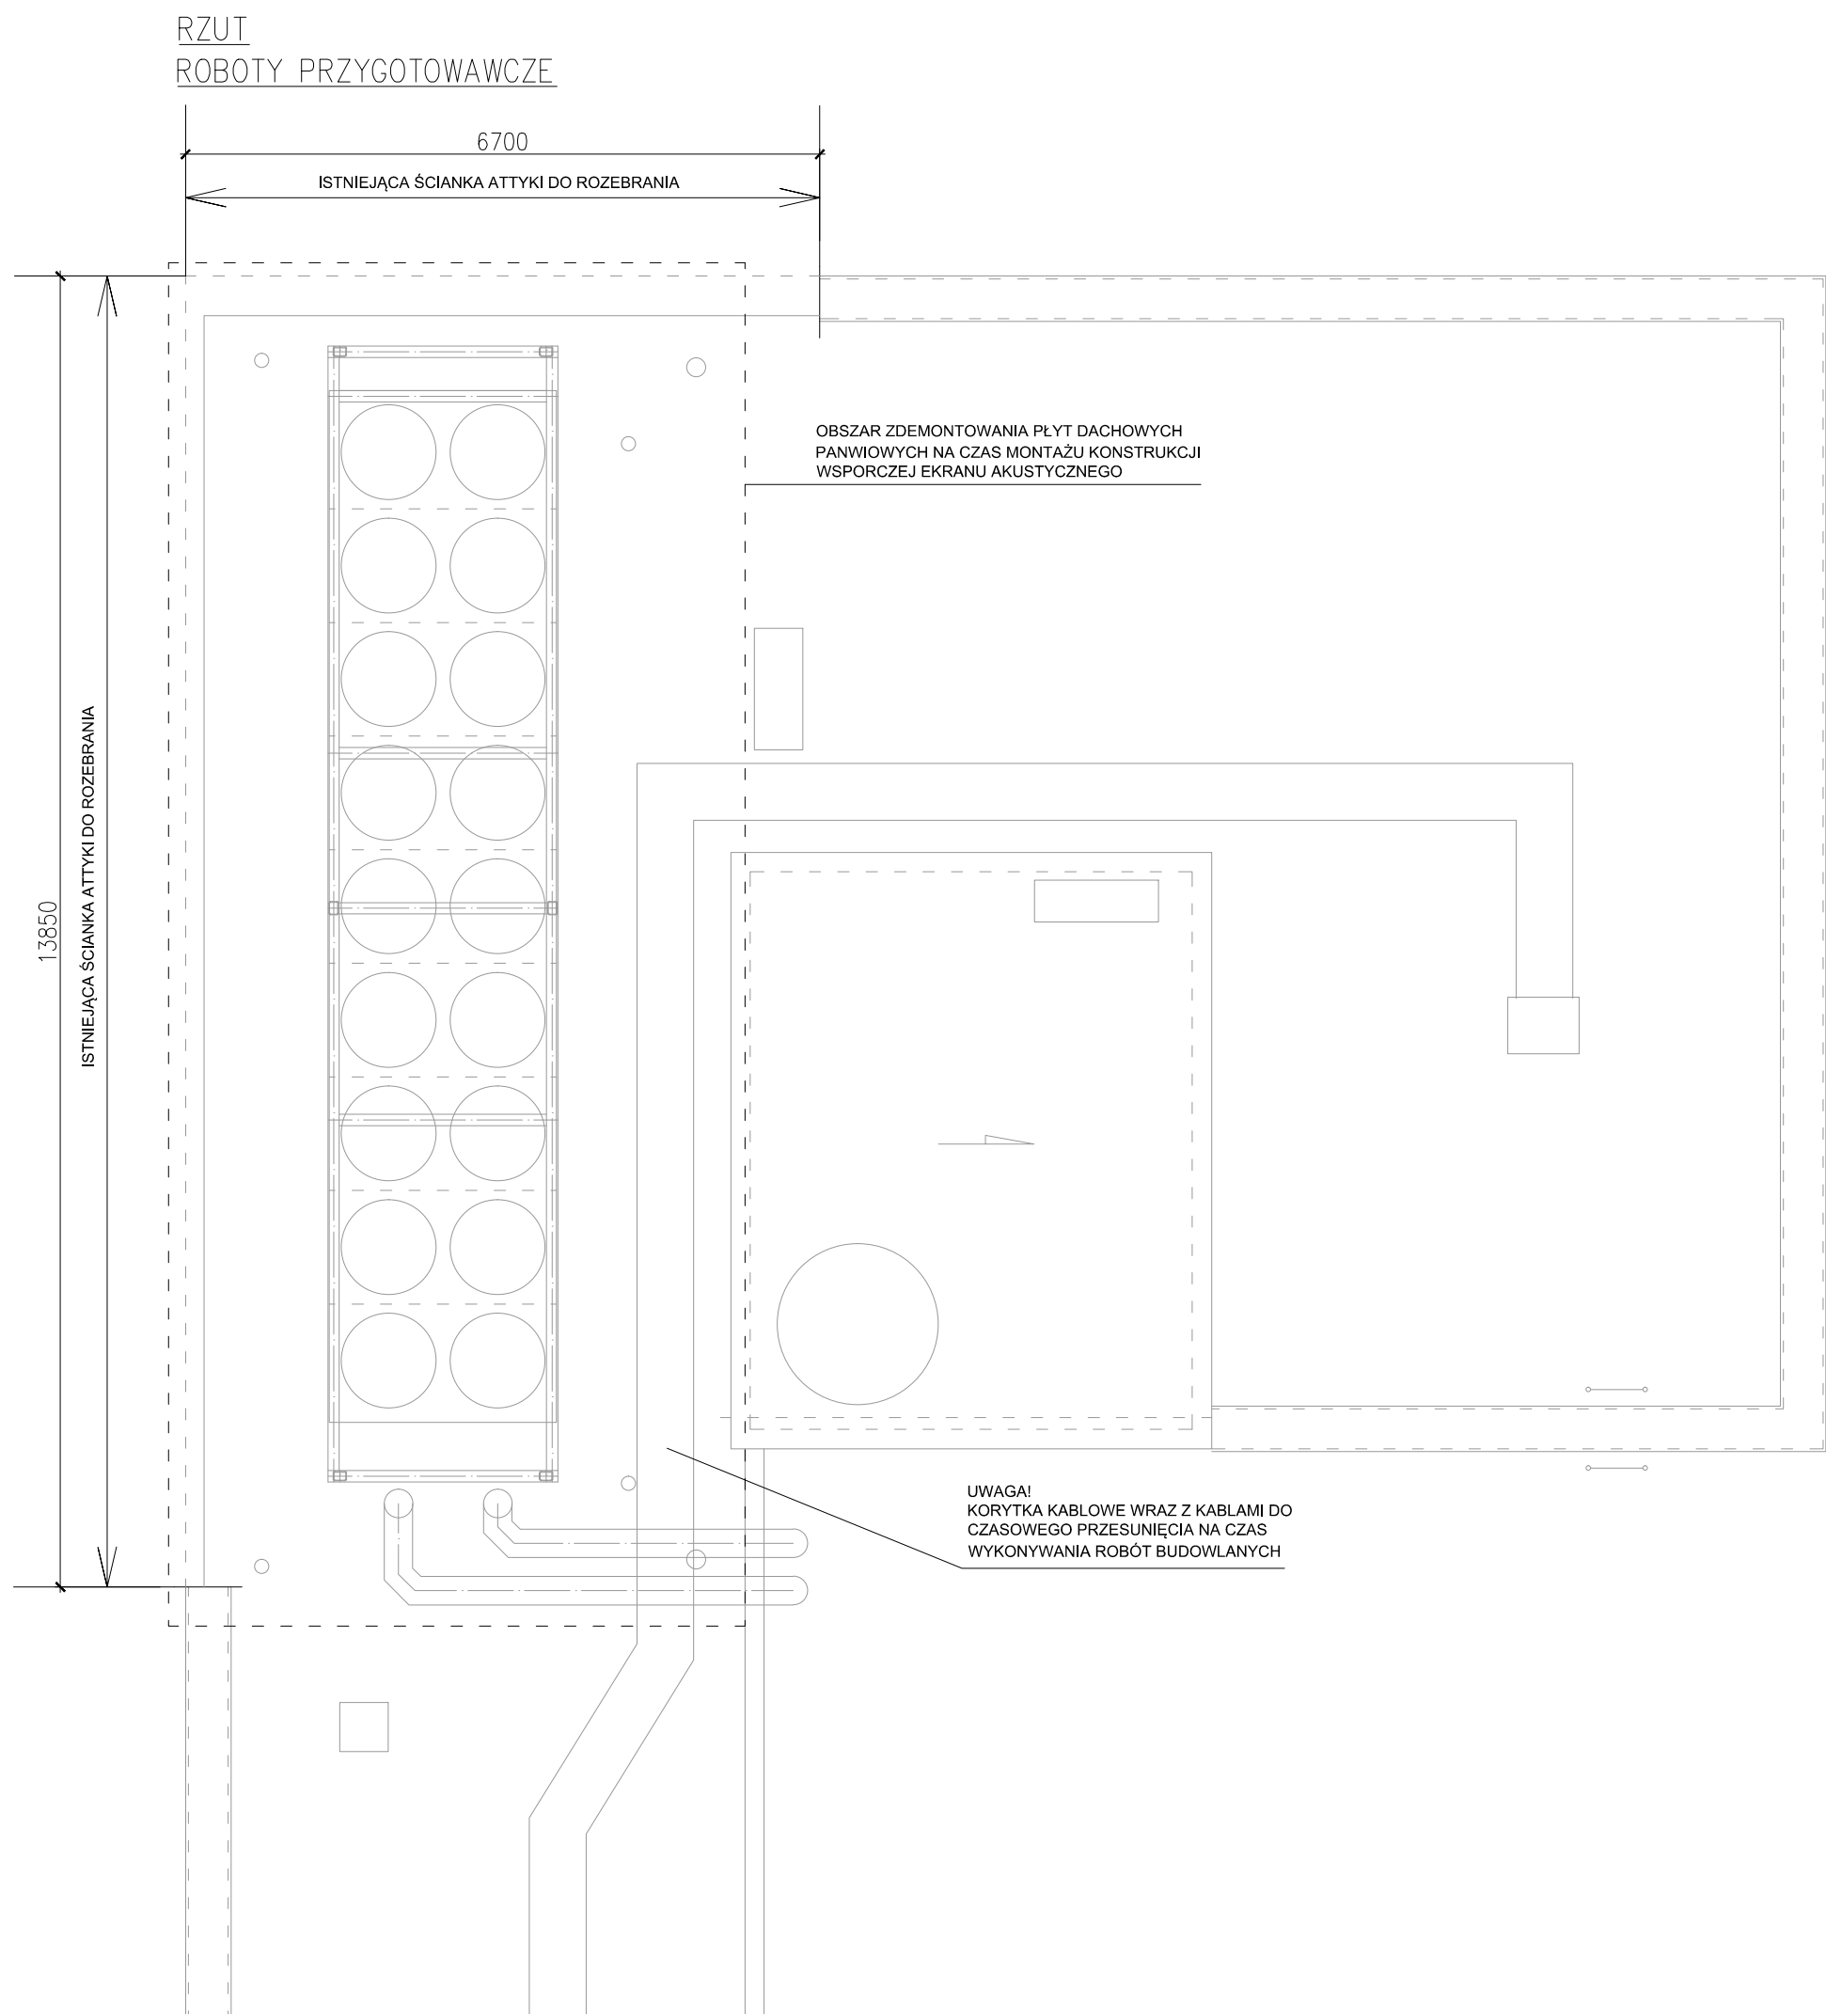

Projektant	Imię i Nazwisko MGR INŻ. ZOFIA WACH INŻ. MICHAŁ WACH	Specjalność konstrukcyjno -budowlana	Nr uprawnień 256/85	Data 04.2020	Podpis
Inwestor	ZAGŁĘBIOWSKIE CENTRUM ONKOLOGII SZPITAL SPECJALISTYCZNY IM. SZ. STARKIEWICZA ul. Szpitalna 13, 41-300 Dąbrowa Górnicza			Skala 1 : 75	Brandza konstrukcyjna
Nazwa i adres obiektu budowlanego PROJEKT WYKONAWCZY WYCISZENIA AGREGATU CHŁODNICZEGO NA DACHU BUDYNKU KOTŁOWNI ZCO PRZY UL. SZPITALNEJ 13 W DĄBROWIE GÓRNICZEJ				Etap PW	Nr rysunku K-01
				Nr projektu	04/2020
Tytuł rysunku RYSUNEK ZESTAWCZY CZ.1					

2+3

ARCHITEKCI

2+3 ARCHITEKCI S.C. T. ZAJĄC, G. RACZEK, M. WACH

biuro: 40-310 Katowice, ul. Stacyjna 4/2

tel/fax: 32 557 87 60

e-mail: z3plus@architekci.pl/z3plus@architekci.pl

Rozwiązanie zawarte w niniejszym rysunku stanowi wyłączenie z zakresu 2+3 ARCHITEKCI S.C. Prawa autorskiego zastrzeżone.