



GEOMETRIA PŁYT AKUSTYCZNYCH
"ZIELONA ŚCIANA"


ŚCIANA W OSI A
(PRZYKŁADOWY PODZIAŁ)

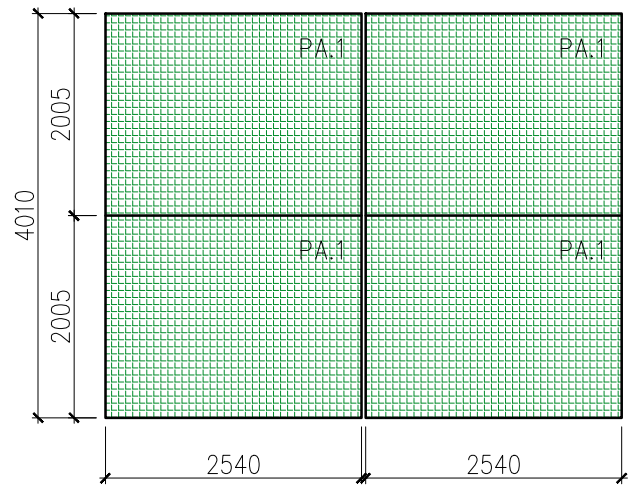


ŚCIANA W OSI 1
(PRZYKŁADOWY PODZIAŁ)

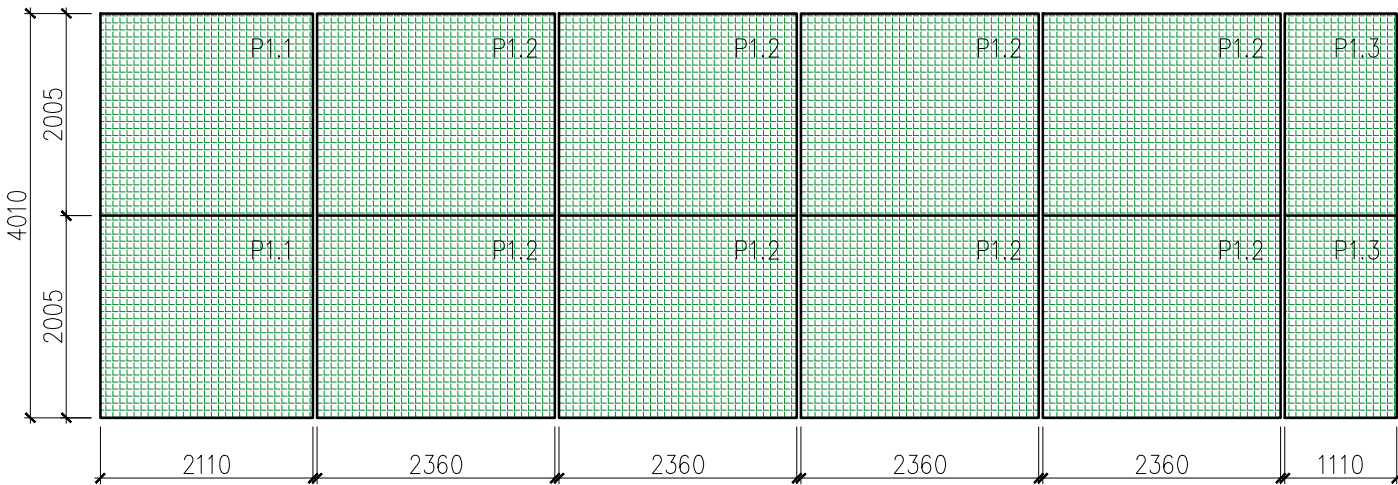

ŚCIANA W OSI G
(PRZYKŁADOWY PODZIAŁ)

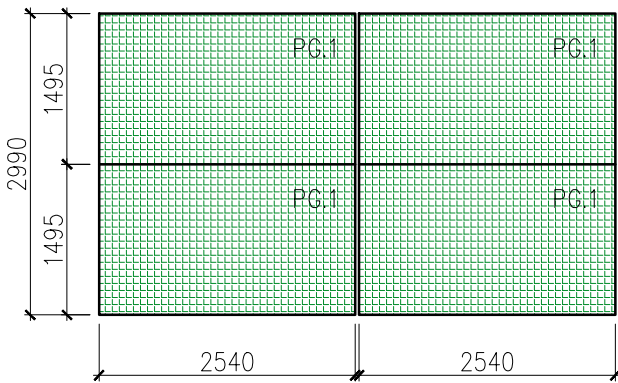


ŚCIANA W OSI 3
(PRZYKŁADOWY PODZIAŁ)

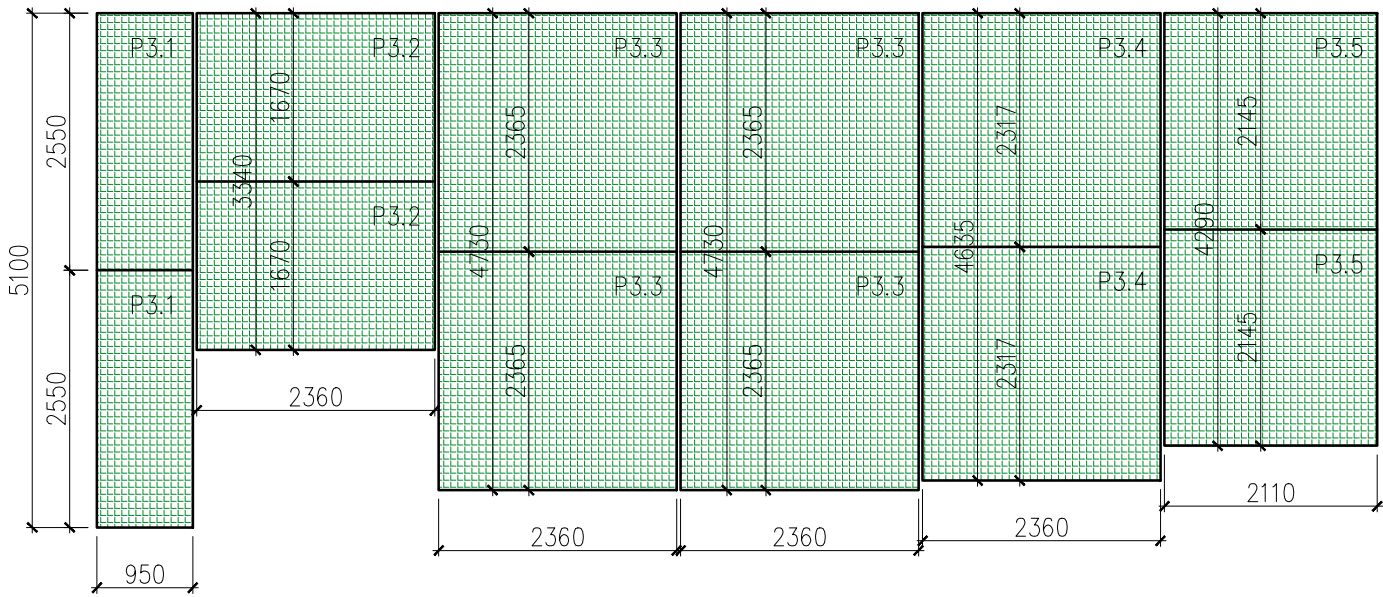


- PA.1 – 5,09 m²/szt – szt.4
P1.1 – 4,23 m²/szt – szt.2
P1.2 – 4,73 m²/szt – szt.8
P1.3 – 2,23 m²/szt – szt.2
PG.1 – 3,80 m²/szt – szt.4
P3.1 – 2,42 m²/szt – szt.2
P3.2 – 3,94 m²/szt – szt.2
P3.3 – 5,58 m²/szt – szt.4
P3.4 – 5,47 m²/szt – szt.2
P3.5 – 4,53 m²/szt – szt.2
razem – 141,36 m²

ŚCIANA W OSI A
WIDOK OD ZEWNĄTRZ

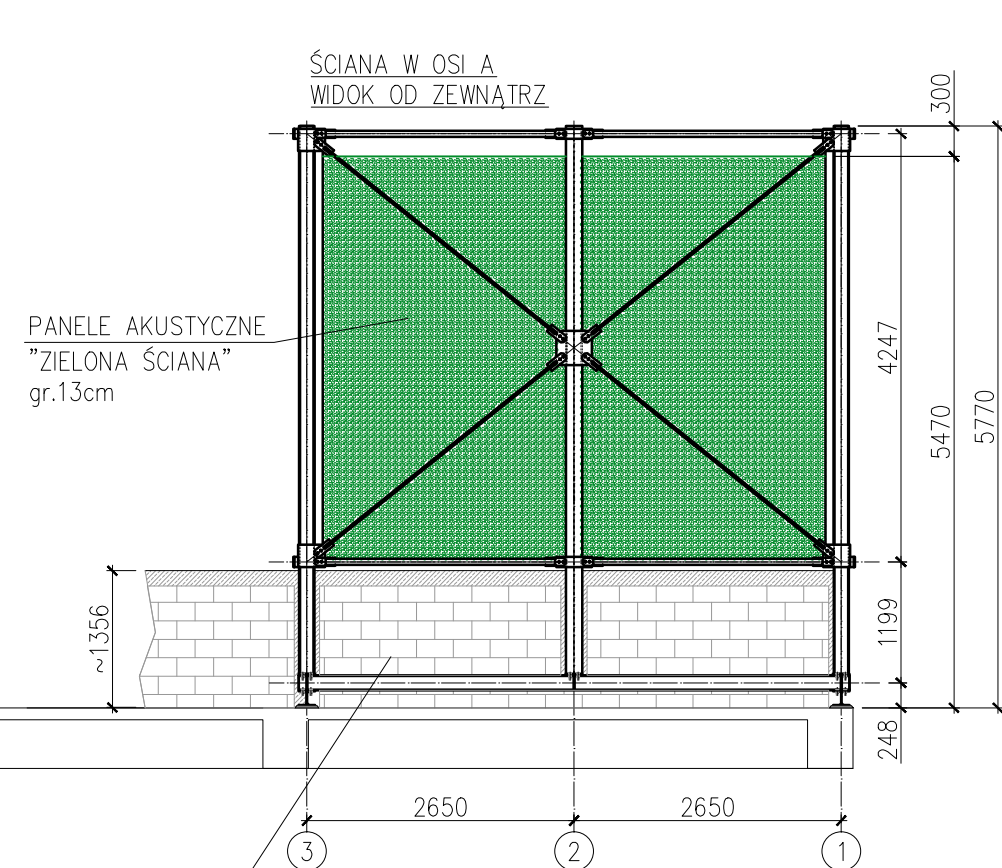


NOWA ATTYKA
BŁOCZKI Z BET. KOMÓRKOWEGO
(MIEJSCA STYKU Z SŁUPAMI
WYPEŁNIĆ ZAPRAWĄ LUB BETONEM)
ATTYKA ZAKOŃCZONA BETONOWYM WIĘCNEM

ŚCIANA W OSI 1
WIDOK OD ZEWNĄTRZ

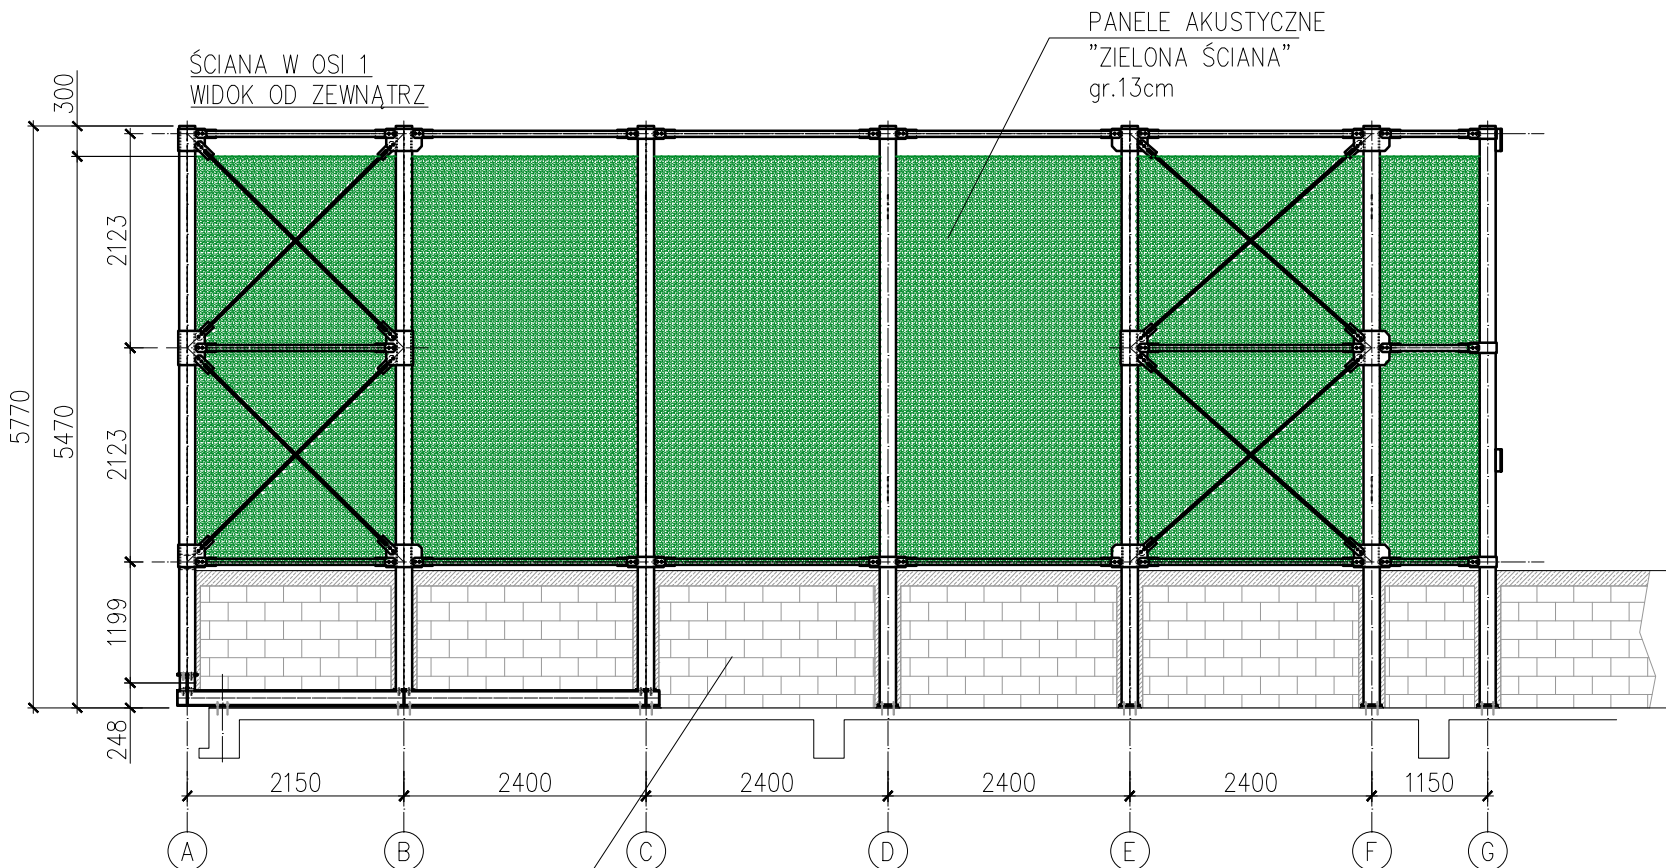


NOWA ATTYKA
BŁOCZKI Z BET. KOMÓRKOWEGO
(MIEJSCA STYKU Z SŁUPAMI
WYPEŁNIĆ ZAPRAWĄ LUB BETONEM)
ATTYKA ZAKOŃCZONA BETONOWYM WIĘCNEM

ŚCIANA W OSI G
WIDOK OD ZEWNĄTRZ

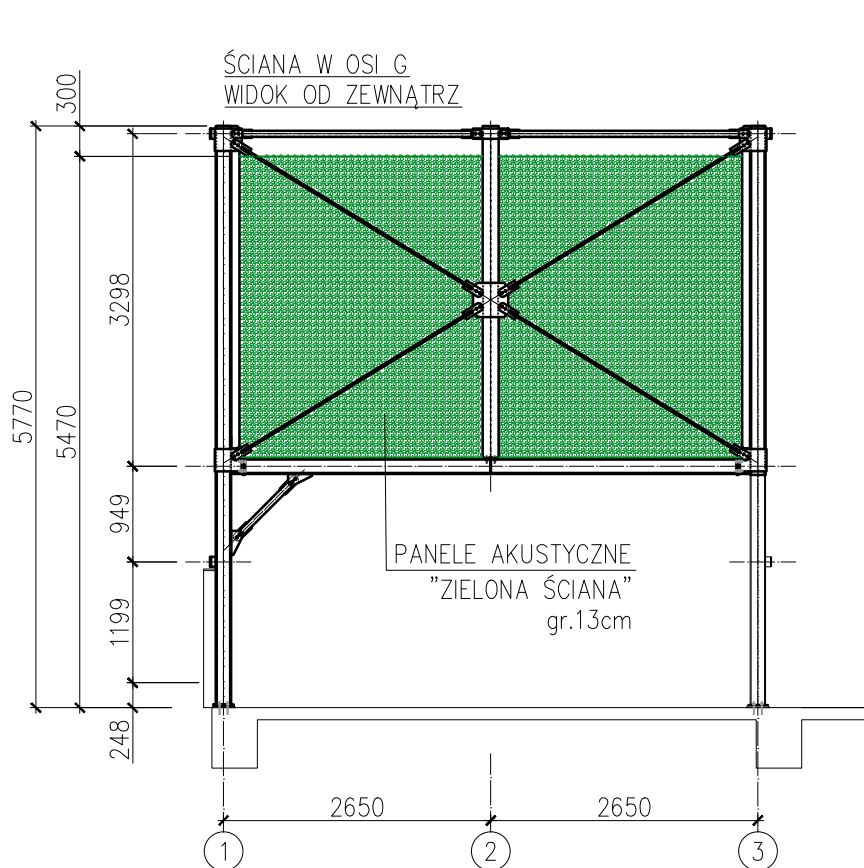

ŚCIANA W OSI 3
WIDOK OD ZEWNĄTRZ

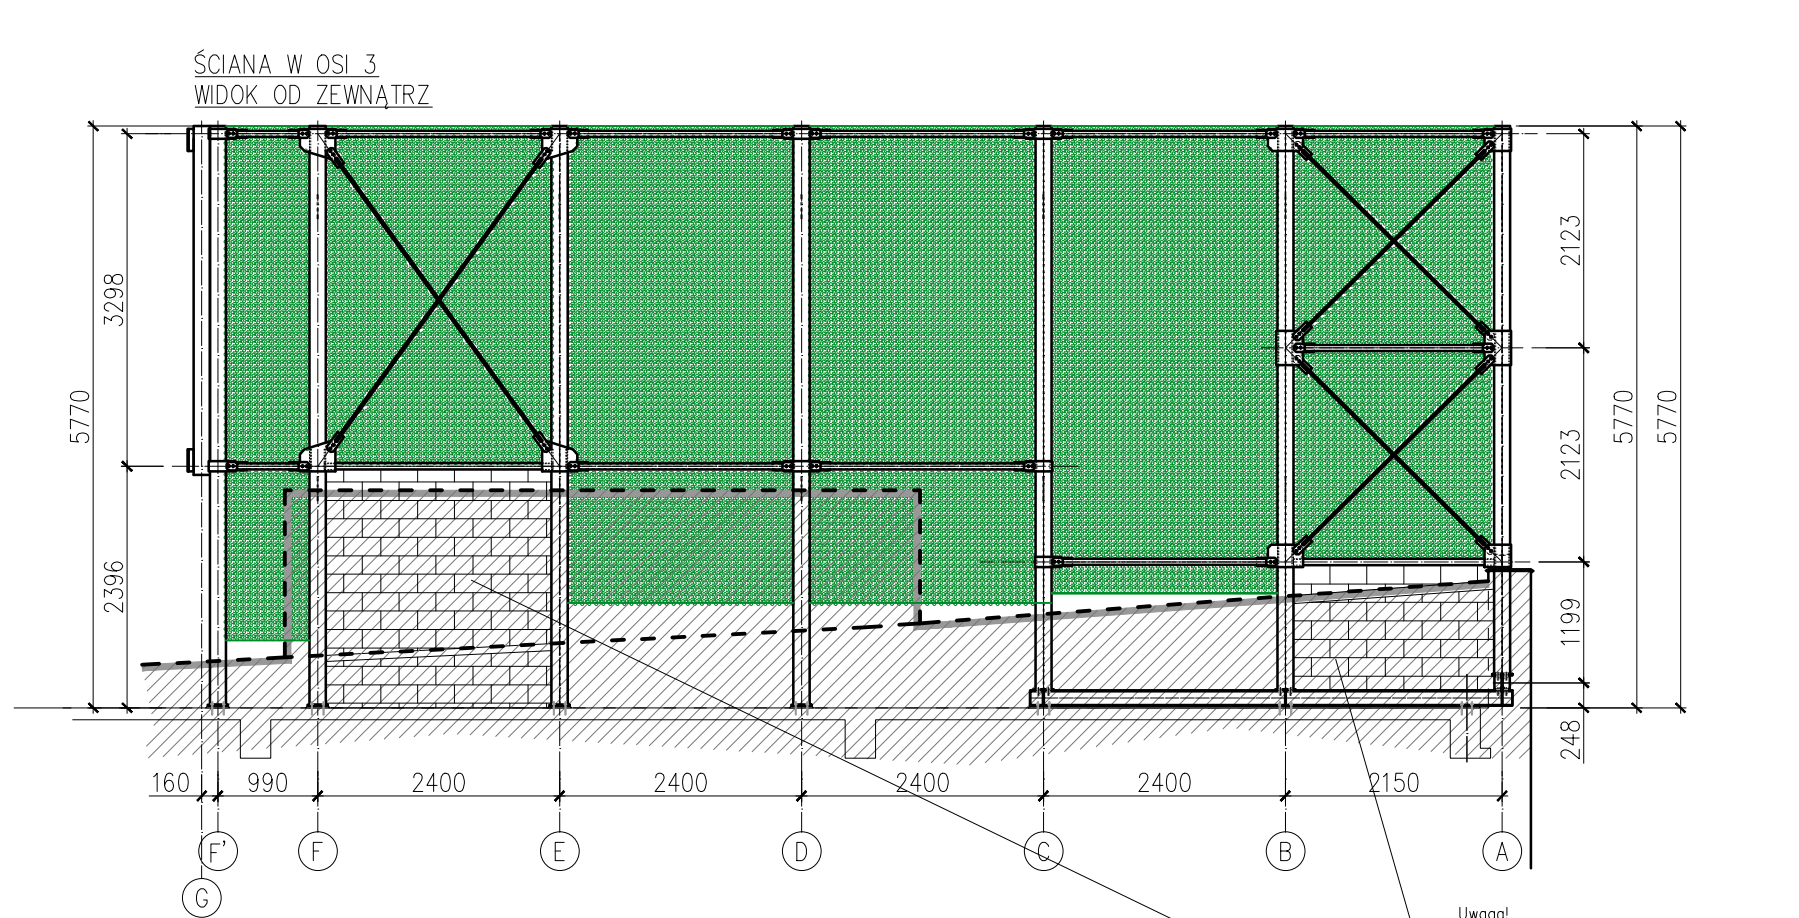

Uwaga!
Element usztywniający
Przestrzeń zamurować blokami z betonu
komórkowego. Wszelki szczeliny pomiędzy
blokami o konstrukcję stalową załoc
zaprawą lub betonem. Zamurowanie wykonać
zarówno pod płytami panwiowymi jak i nad.

Projektował	Imię i Nazwisko	Specjalność	Nr uprawnień	Data	Podpis
MGR INŻ. ZOFIA WACH INŻ. MICHAŁ WACH		konstrukcyjno -budowlana	256/85	04.2020	
Investor	ZAGŁĘBIOWSKIE CENTRUM ONKOLOGII SZPITAL SPECJALISTYCZNY IM. SZ. STARKIEWICZA ul. Szpitalna 13, 41-300 Dąbrowa Górnicza			Skala 1 : 75	Branża konstrukcyjna
Nazwa i adres obiektu budowlanego	PROJEKT WYKONAWCZY WYCISZENIA AGREGATU CHŁODNICZEGO NA DACHU BUDYNKU KOTŁOWNI ZCO PRZY UL. SZPITALNEJ 13 W DĄBROWIE GÓRNICZEJ			Etap PW	Nr rysunku K-02
				Nr projektu	04/2020

RYSUNEK ZESTAWCZY CZ.2