SKRATOWANIE POZIOME WIEŃCZĄCE ŚCIANY

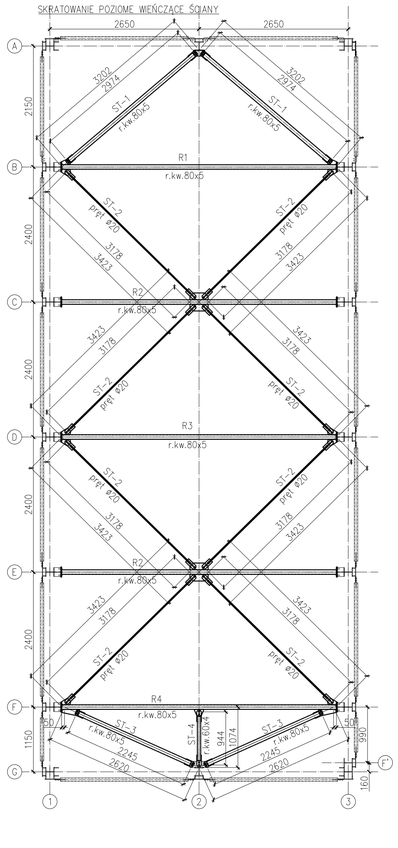

RAMA W OSI B
RAMA W OSI C

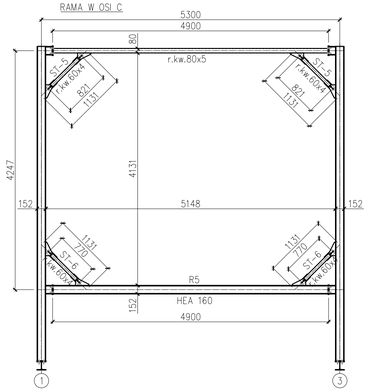

RAMA W OSI D
RAMA W OSI F

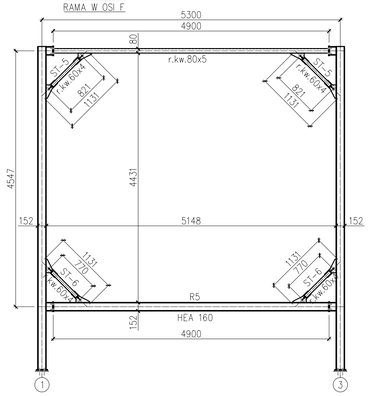

ŚCIANA W OSI A
WIDOK OD ZEWNĄTRZ

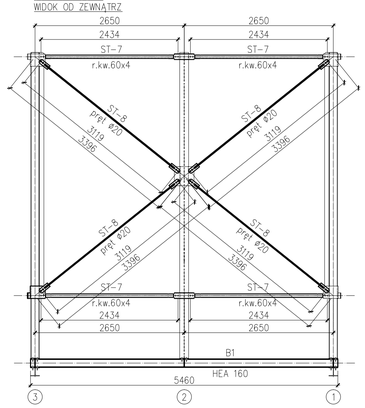

ŚCIANA W OSI 1
WIDOK OD ZEWNĄTRZ

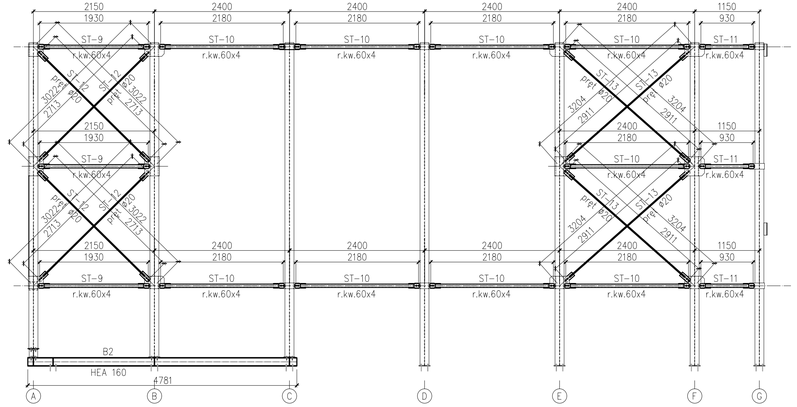

ŚCIANA W OSI G
WIDOK OD ZEWNĄTRZ

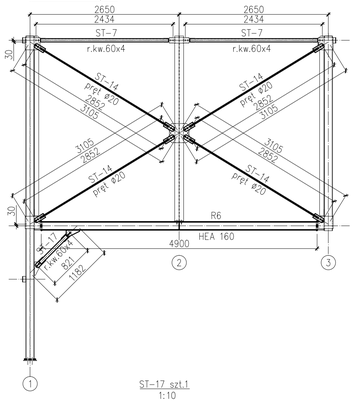

ŚCIANA W OSI 3
WIDOK OD ZEWNĄTRZ

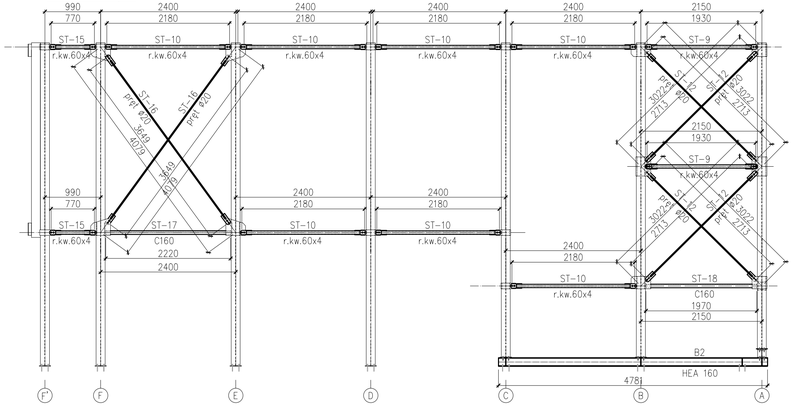

ST-2 szt.8
1:20

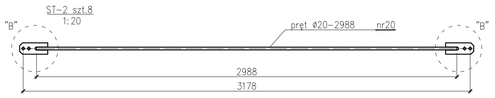

ST-8 szt.4
1:20

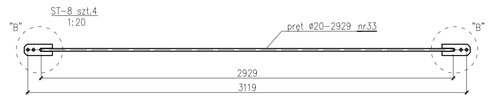

ST-14 szt.4
1:20

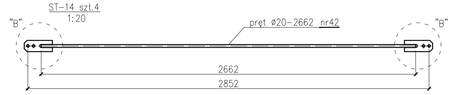

ST-12 szt.8
1:20

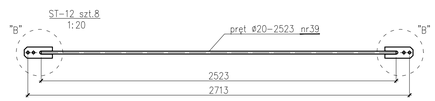

ST-13 szt.4
1:20

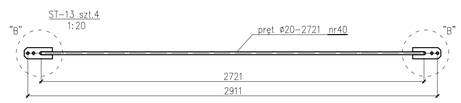

ST-16 szt.2
1:20

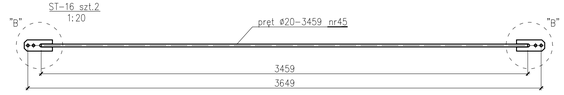

ST-4 szt.1
1:20

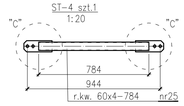

ST-5 szt.10
1:20

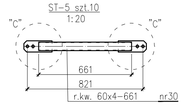

ST-6 szt.10
1:20

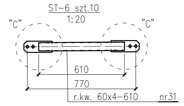

ST-7 szt.6
1:20

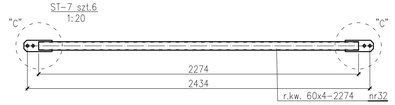

ST-9 szt.5
1:20

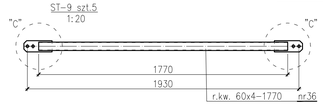

ST-10 szt.15
1:20

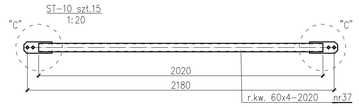

ST-11 szt.3
1:20

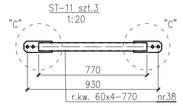

ST-15 szt.2
1:20

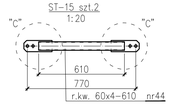

ST-17 szt.1
1:20

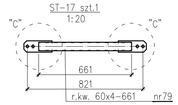

ST-17 szt.1
1:10

widok z góry

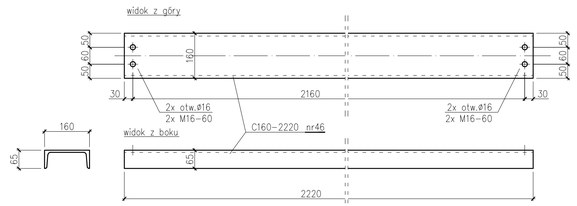

ST-18 szt.1
1:10

widok z góry

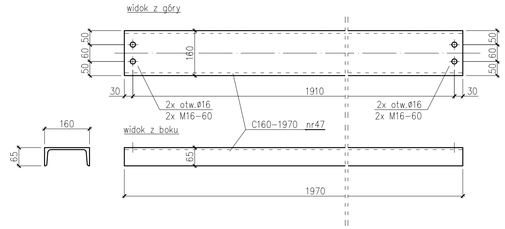

ST-1 szt.2
1:20

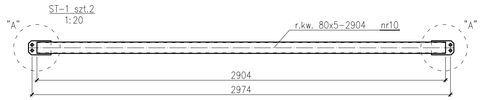

ST-3 szt.2
1:20

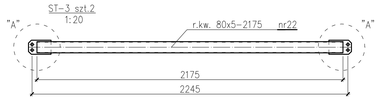

szczegół "A"
1:10

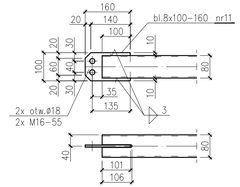

szczegół "B"
1:10

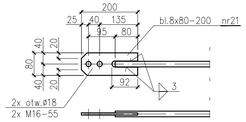

szczegół "C"
1:10

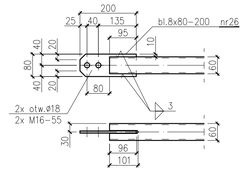

Uwaga!
Rysunki K-03;K-04;K-05;K-06;K-07 rozpatrywać łącznie

STAL S235JR - OCYNKOWANA OGNIOWO
ŚRUBY NIERDZEWNE KLASY A4

	Imię i Nazwisko	Specjalność	Nr uprawnień	Data	Podpis
Projektował	MGR INŻ. ZOFIA WACH	konstrukcyjno -budowlania	256/85	04.2020	
	INŻ. MICHAŁ WACH				

Inwestor: ZAGŁĘBIOWSKIE CENTRUM ONKOLOGII SZPITAL SPECJALISTYCZNY IM. SZ. STARKIEWICZA ul. Szpitalna 13, 41-300 Dąbrowa Górnicza	Skala: 1 : 50 1 : 20 1 : 10		Branża: konstrukcyjna
Nazwa i adres obiektu budowlanego: PROJEKT WYKONAWCZY WYCISZENIA AGREGATU CHŁODNICZEGO NA DACHU BUDYNKU KOTŁOWNI ZCO PRZY UL. SZPITALNEJ 13 W DĄBROWIE GÓRNICZEJ	Etap: PW		Nr rysunku: K-03
	Nr projektu: 04/2020		

Tytuł rysunku
KONSTRUKCJA CZ.1

2+3 ARCHITEKCI
2+3 ARCHITEKCI S.C. T. ZAJĄC, G.RACZEK, M.WACH
biuro: 40-310 Katowice, ul. Stacyjna 4/2
tel/fax: 32 557 67 60
e-mail: 2plus3architekci@2plus3architekci.pl

Rozwiązania zawarte w niniejszym rysunku stanowią wyłączną własność 2+3 ARCHITEKCI S.C. Prawa autorskie zastrzeżone.