
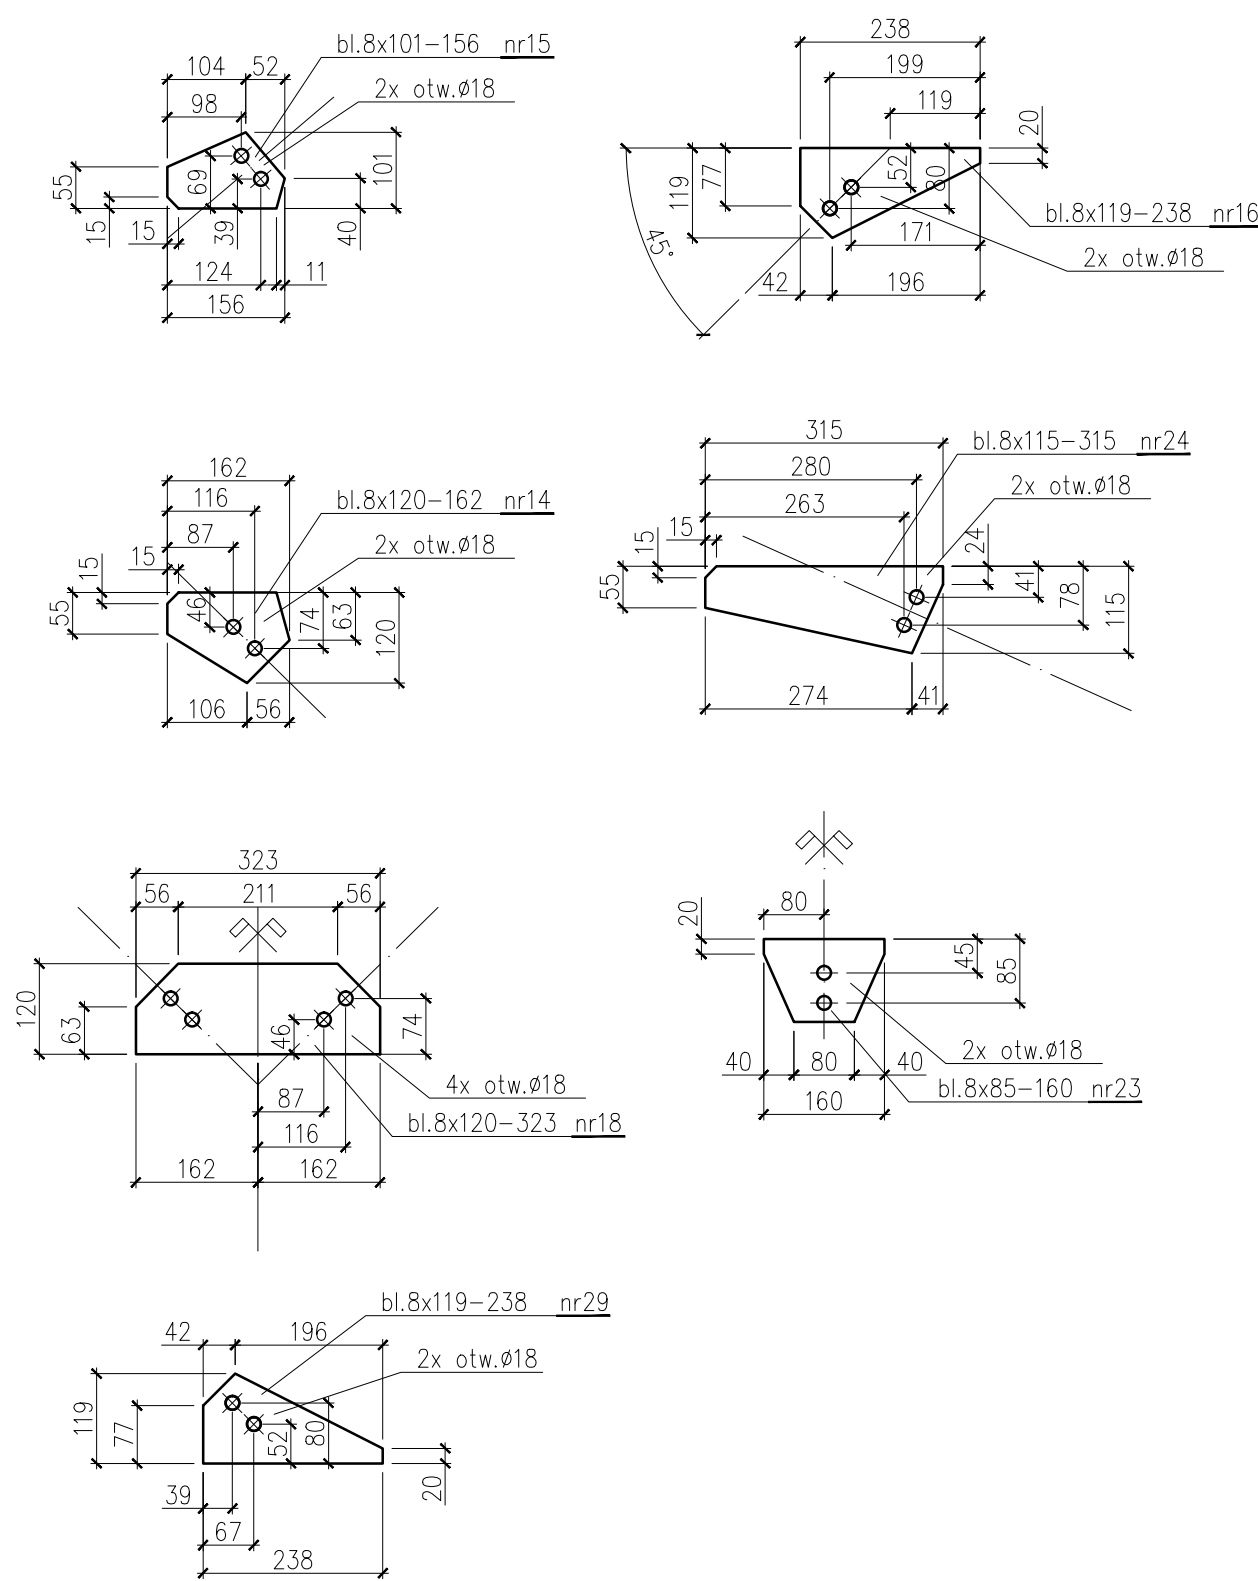
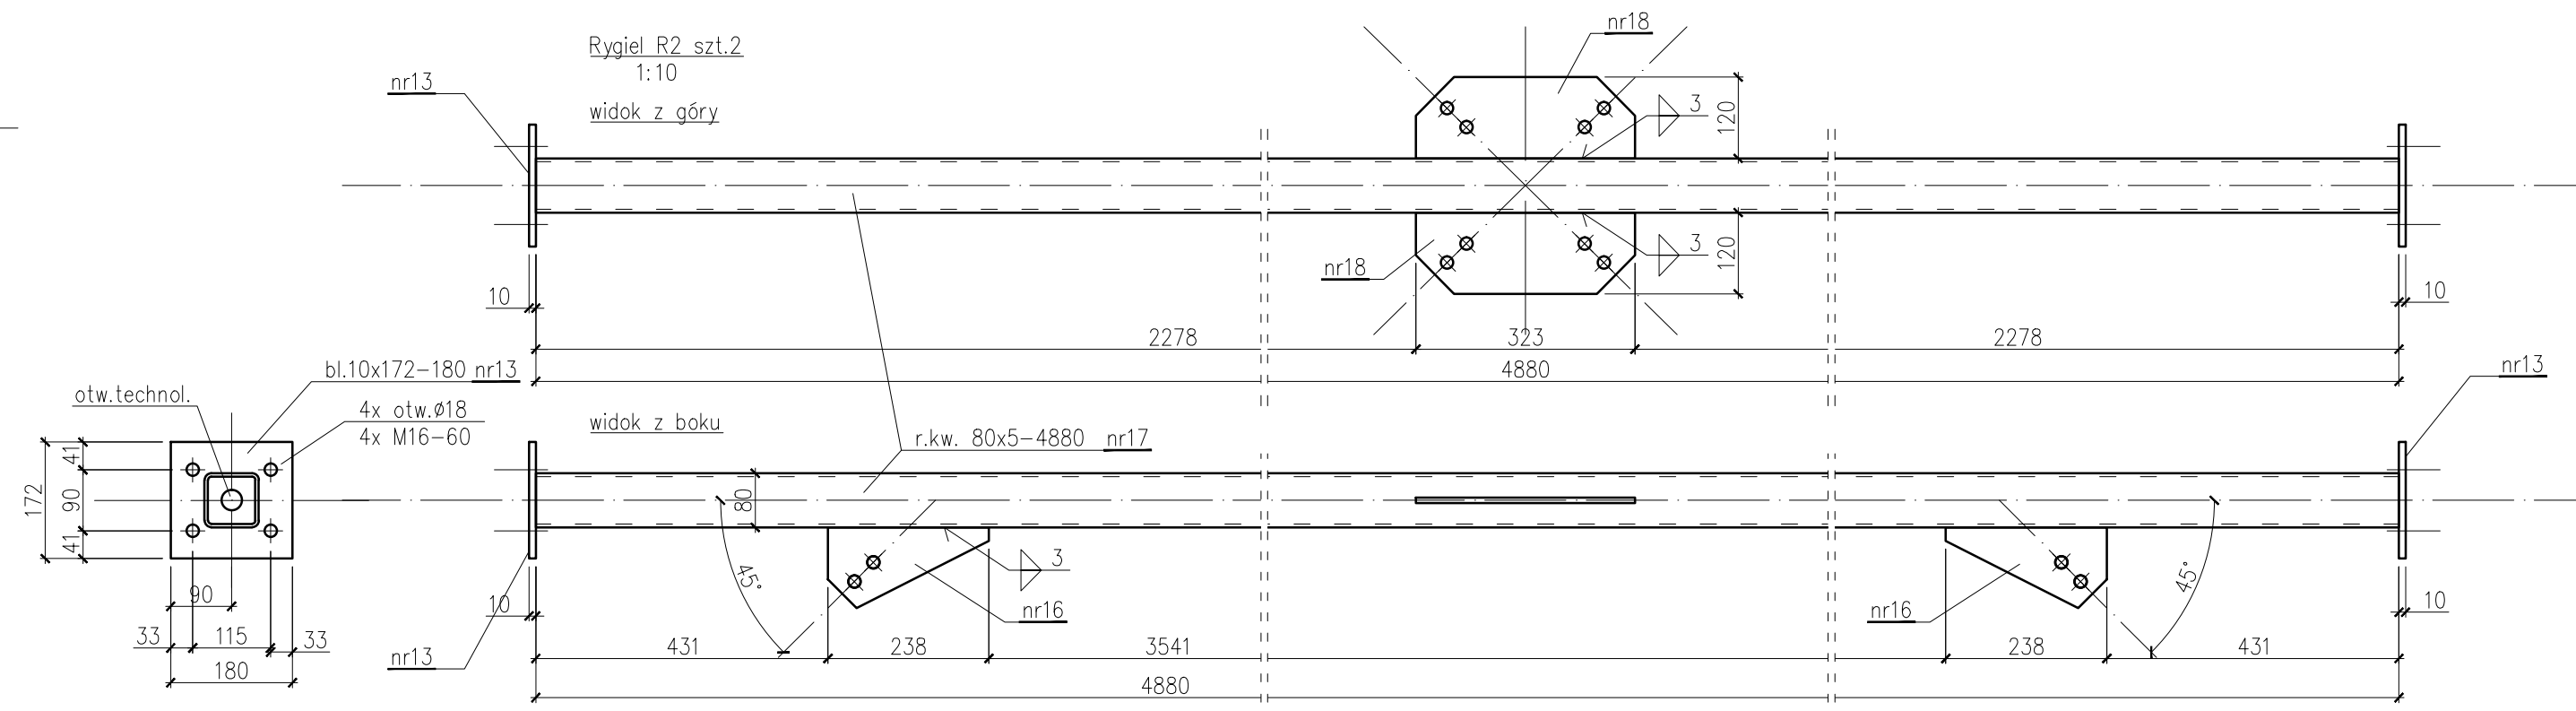
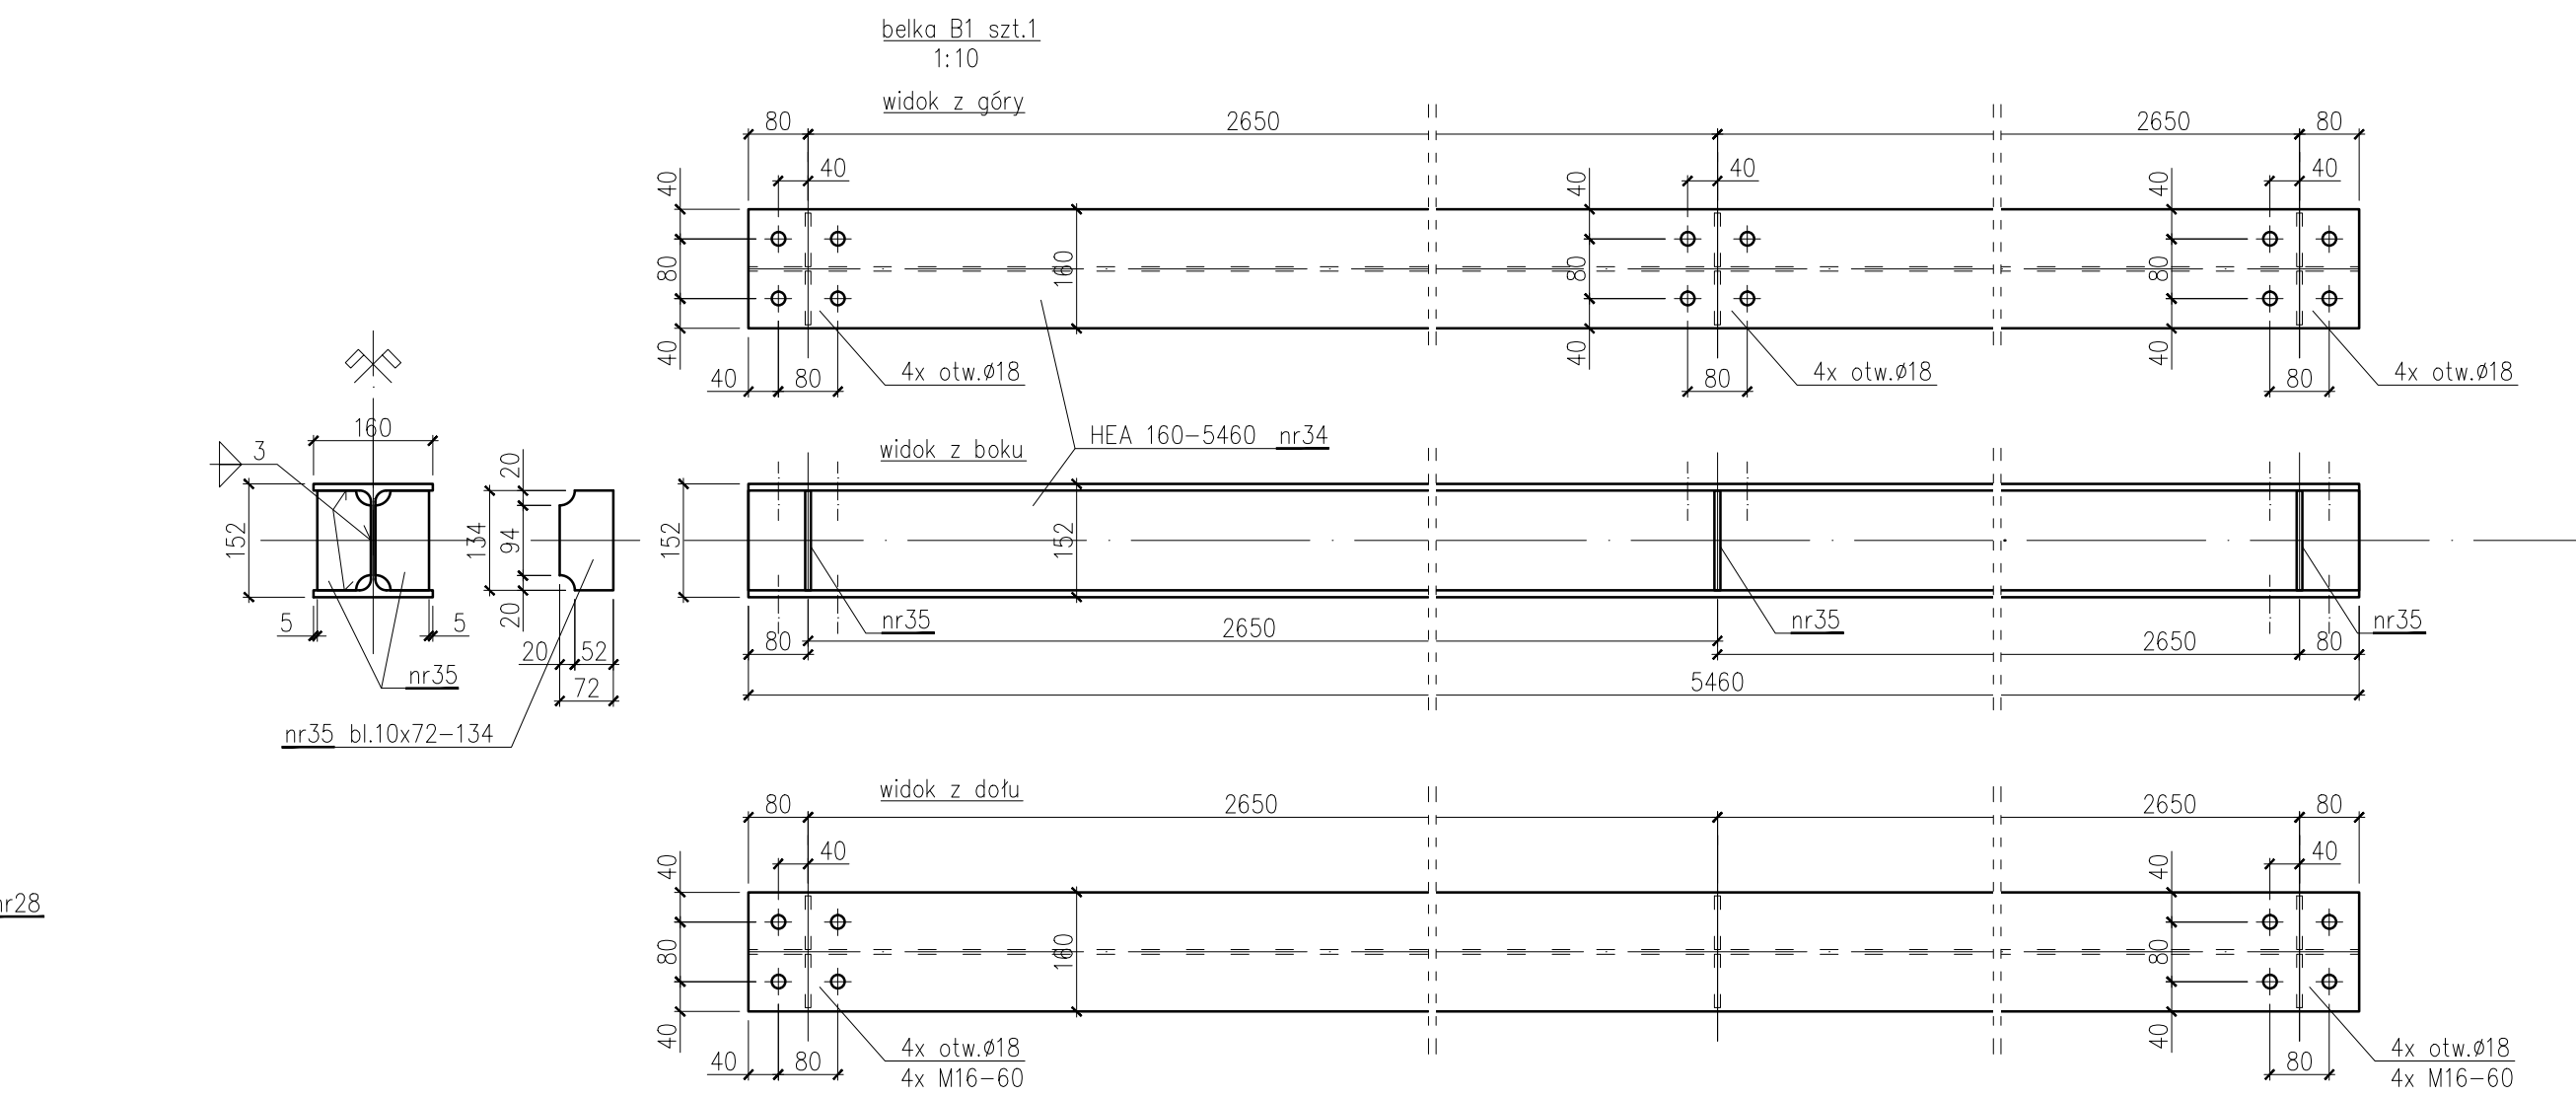
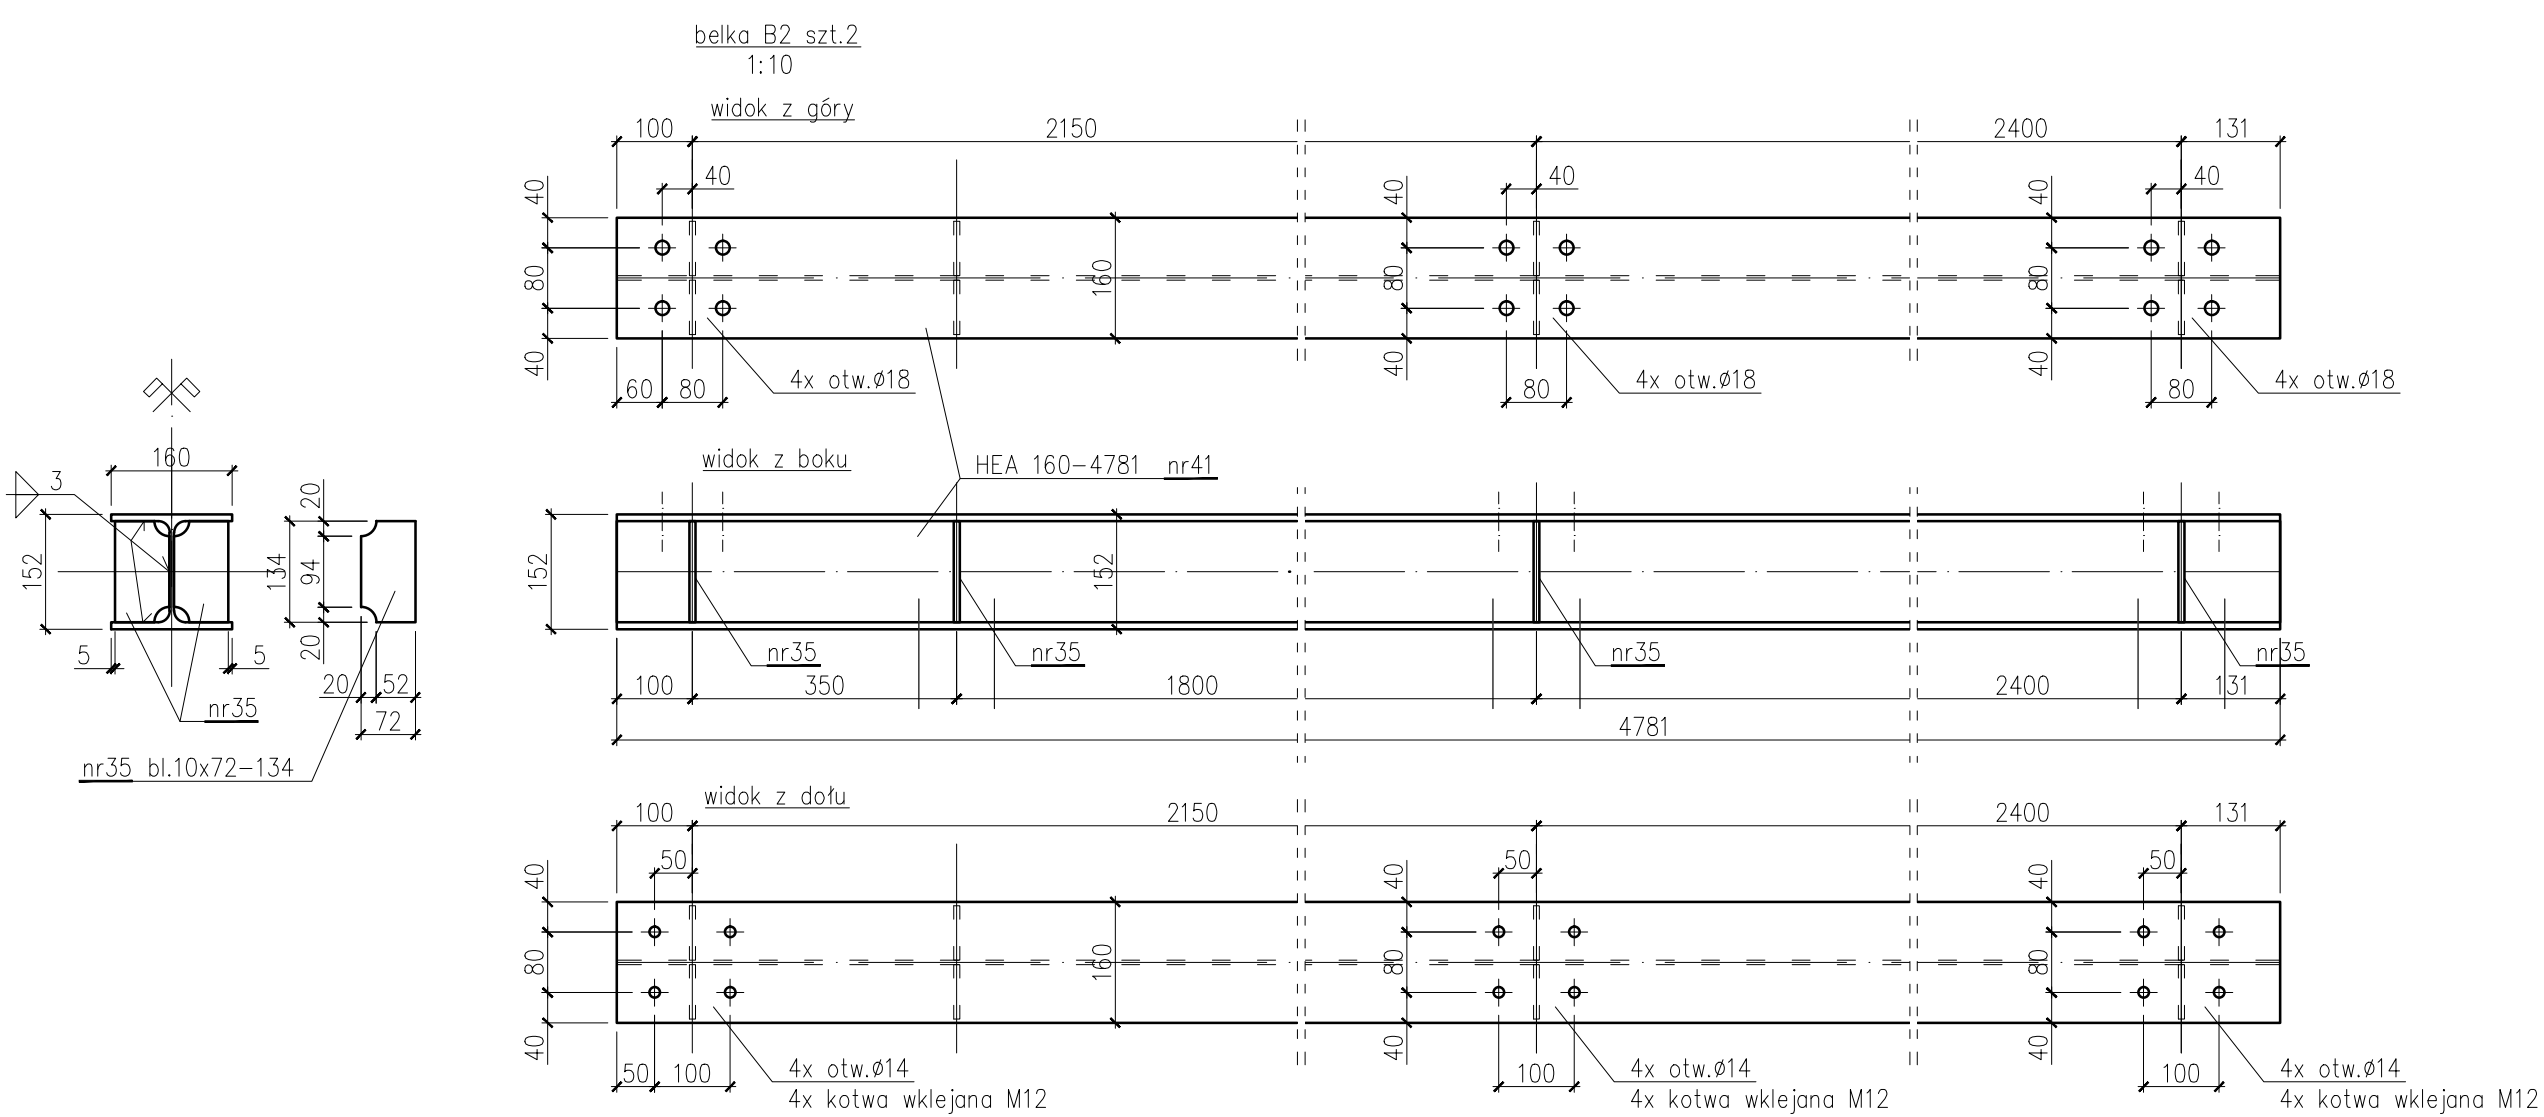


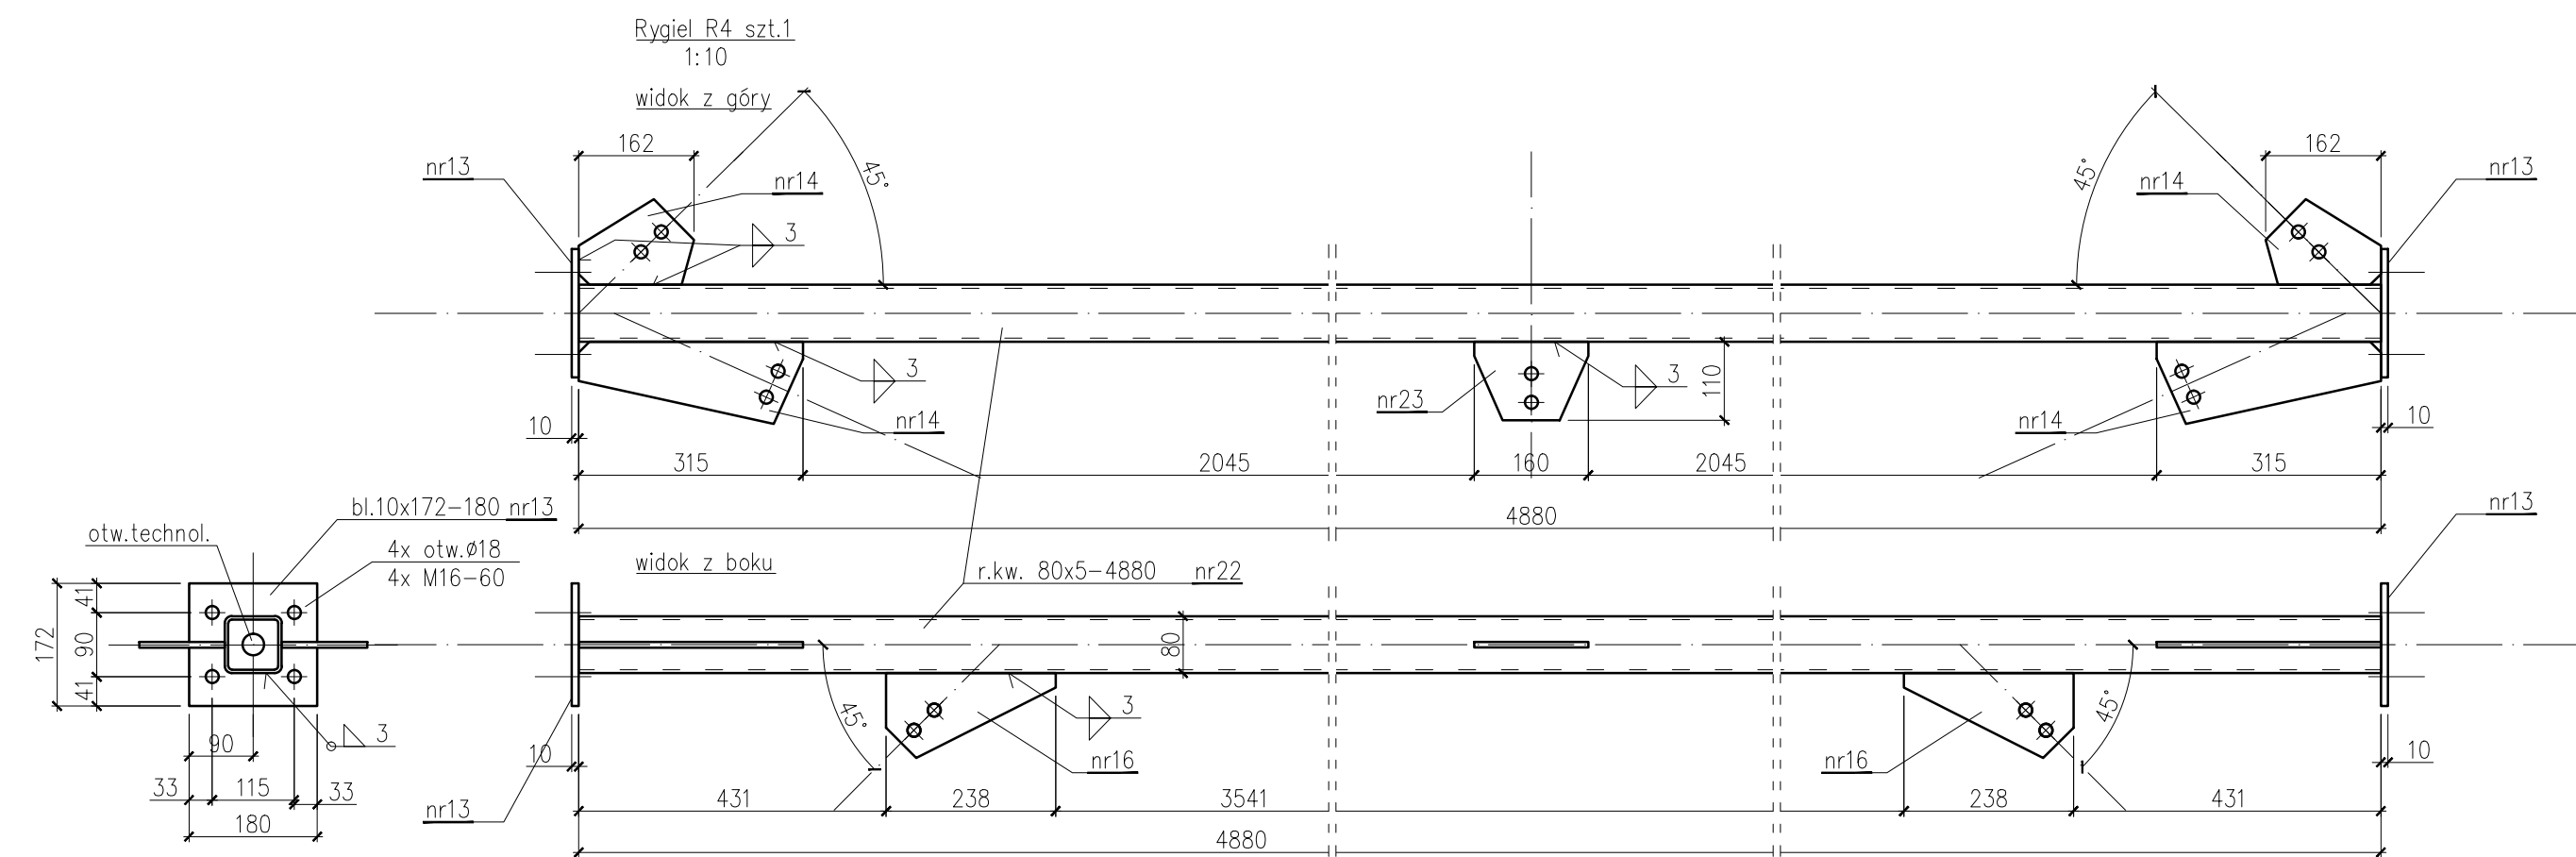

STAL S235JR - OCYNKOWANA OGNIOWO
ŚRUBY NIERDZEWNE KLASY A4

2+3 ARCHITEKCI
2+3 ARCHITEKCI S.C. T. ZAJĄC, G. RACZEK, M. WACH
biuro: 40-310 Katowice, ul. Stacyjna 4/2
tel/fax: 32 557 67 60
e-mail: Zplus3architekci@Zplus3architekci.pl
Rozwiązania zawarte w niniejszym rysunku stanowią wyłączną własność 2+3 ARCHITEKCI S.C. Prawa autorskie zastrzeżone.