ŁAZIENKA_1- stan projektowany

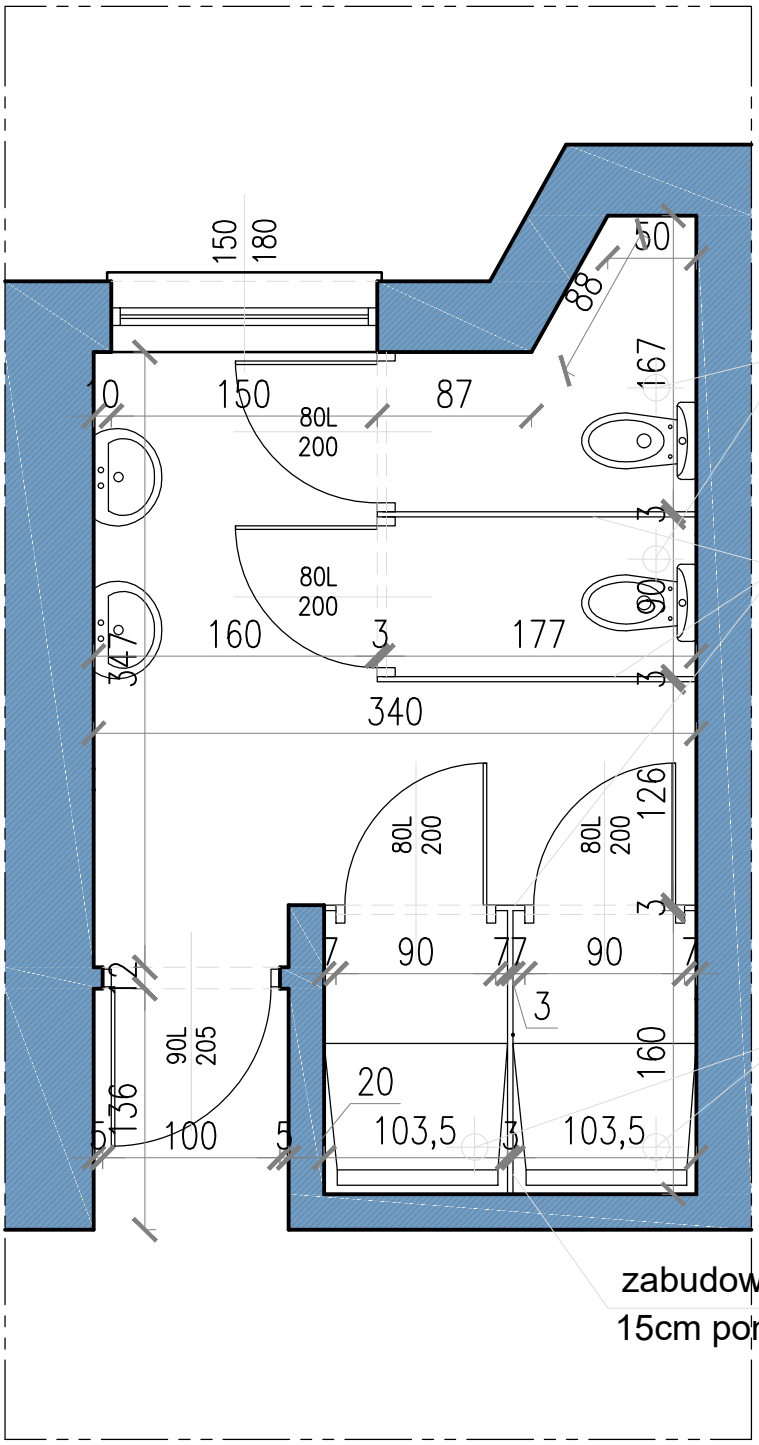

wentylacja grawitacyjna
wspomagana wentylatorem kanałowym
sprzężonym z instalacją oświetleniową

zabudowa systemowa z płyt HPL
15cm ponad posadzką do wys. 2,0m

wentylacja grawitacyjna
wspomagana wentylatorem kanałowym
sprzężonym z instalacją oświetleniową

zabudowa systemowa z płyt HPL
15cm ponad posadzką do wys. 2,0m