

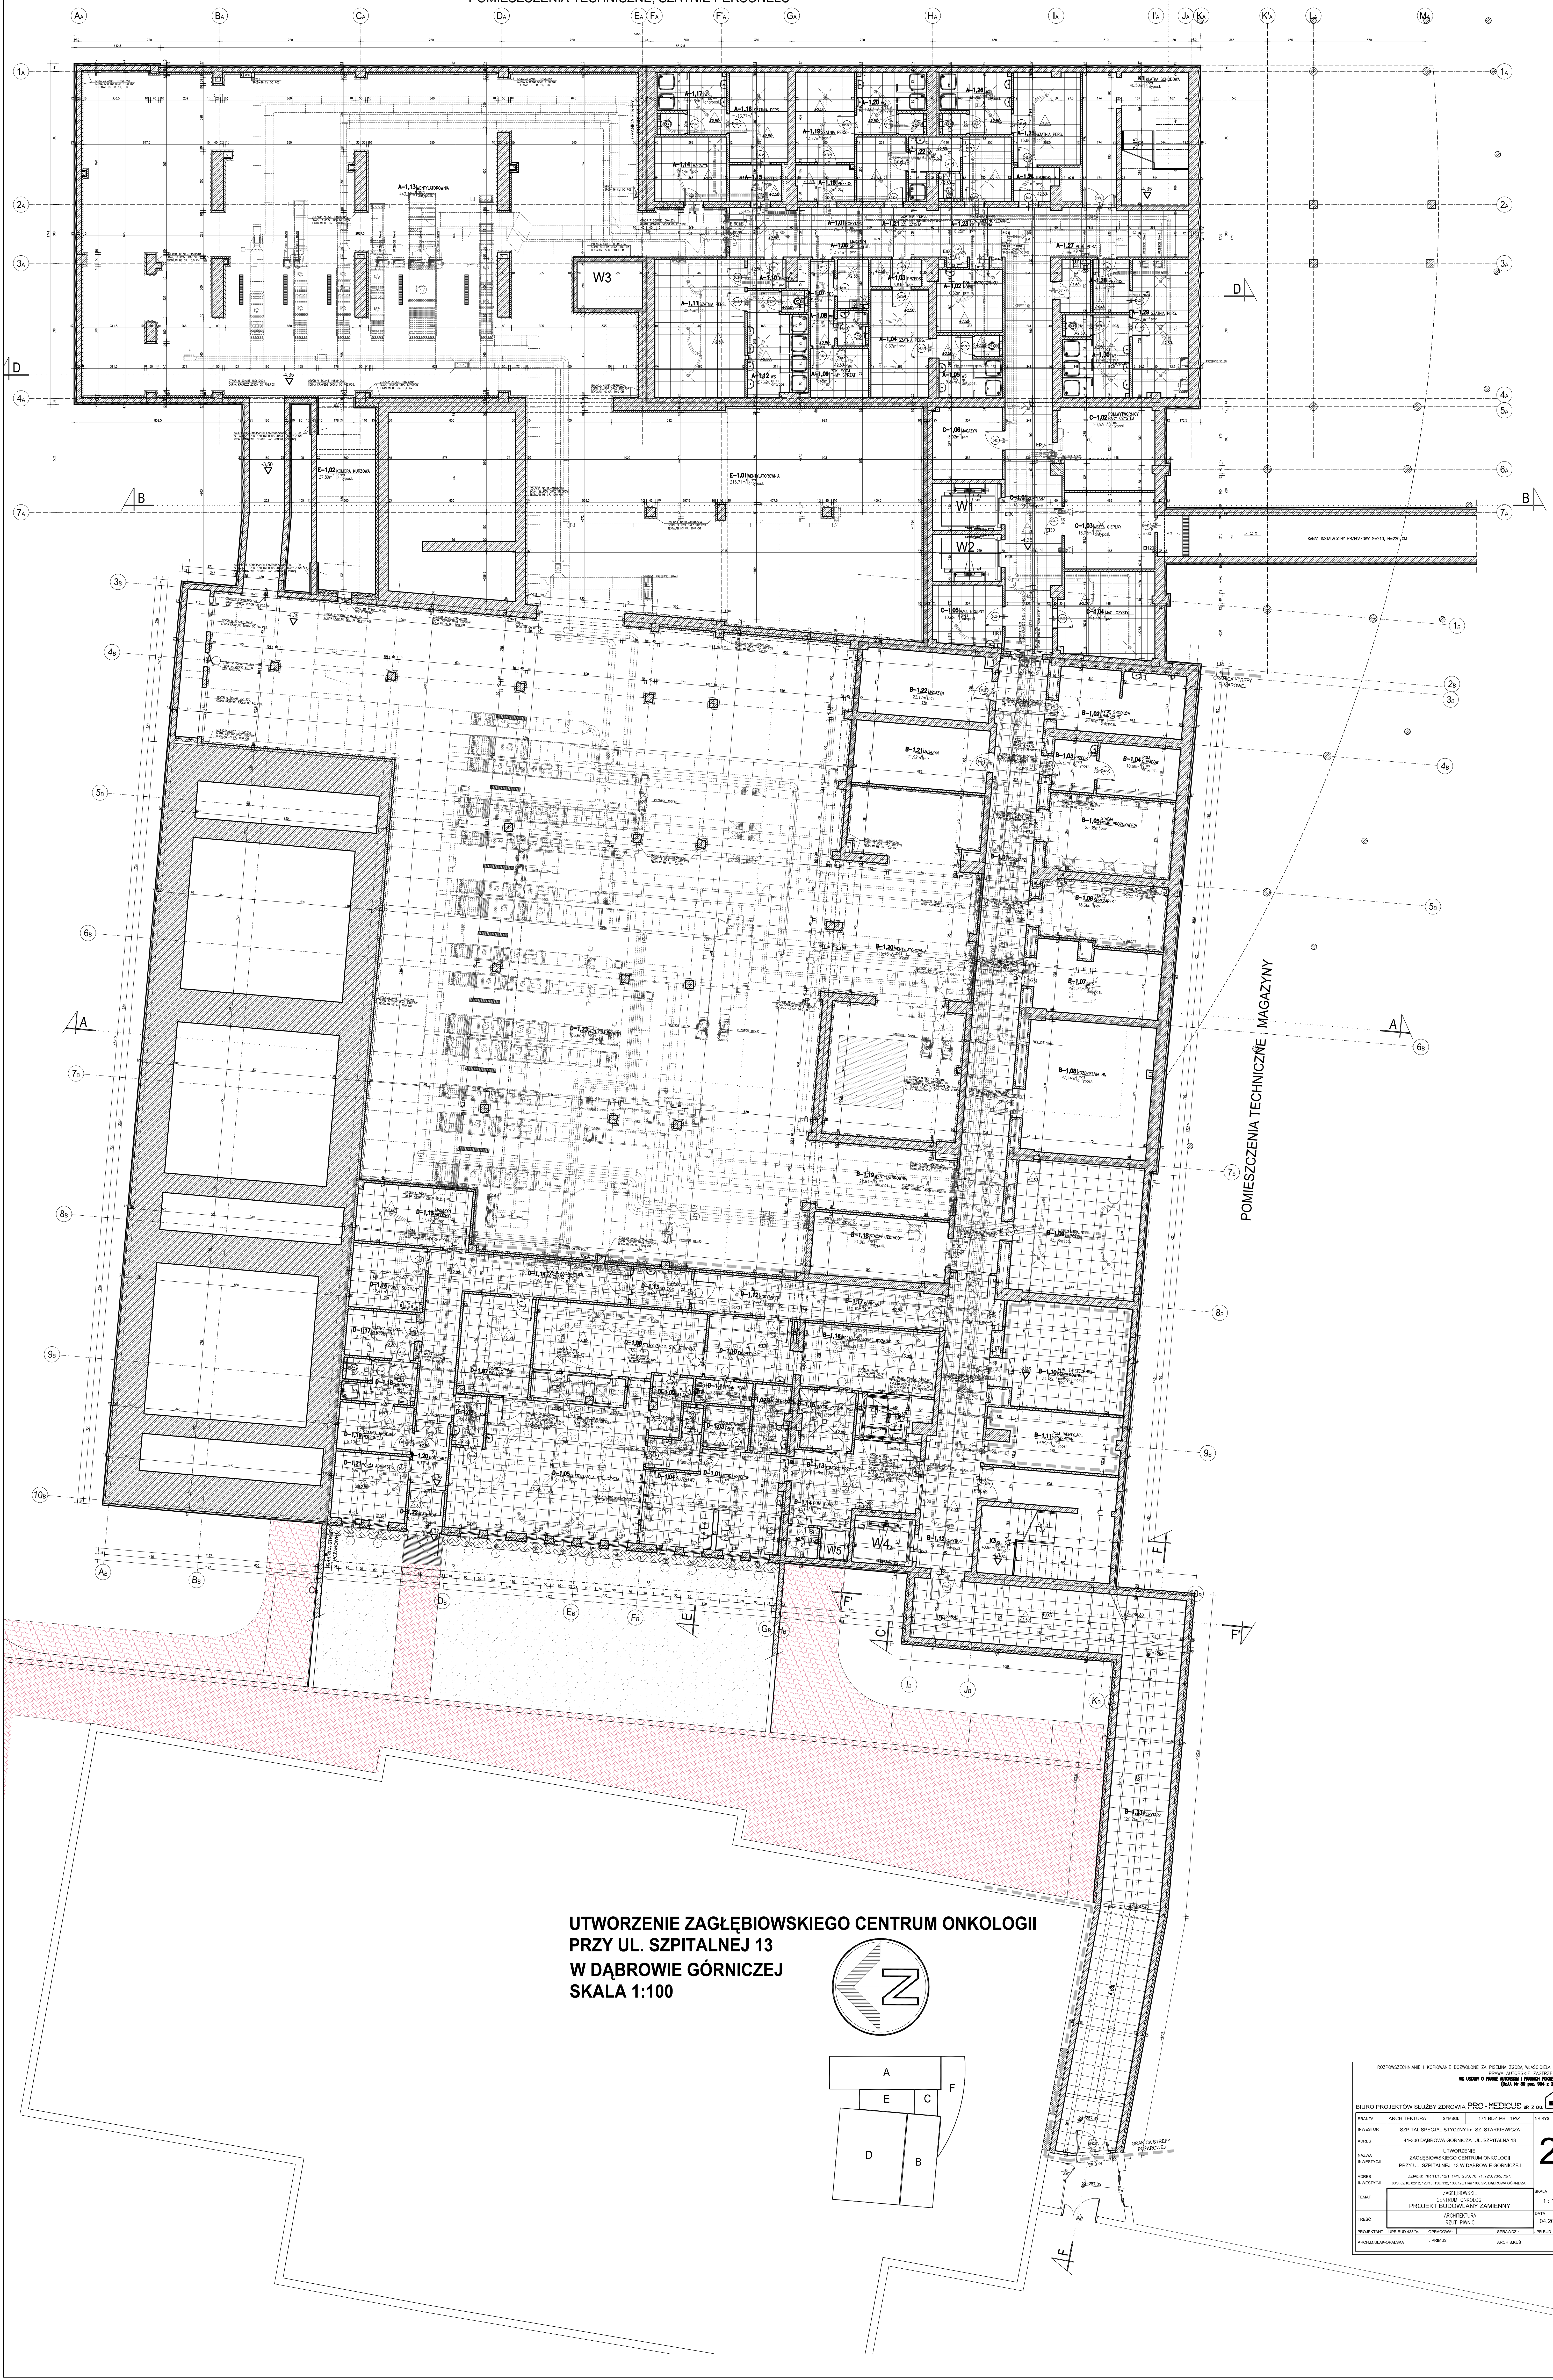


POMIESZCZENIA TECHNICZNE, SZATNIE PERSONELU

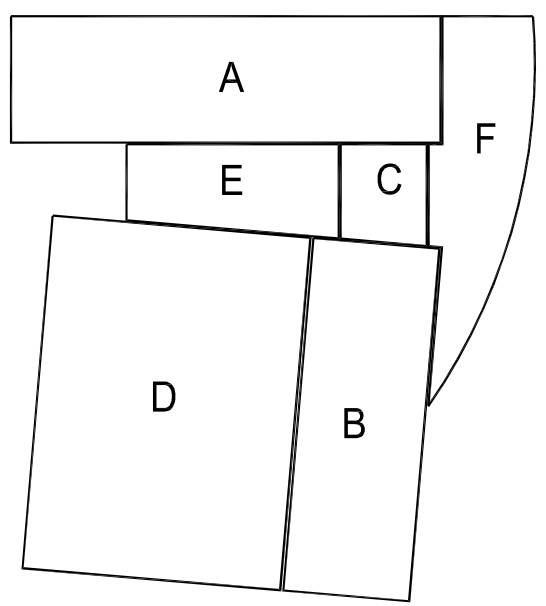

UTWORZENIE ZAGŁĘBIOWSKIEGO CENTRUM ONKOLOGII  
 PRZY UL. SZPITALNEJ 13  
 W DĄBROWIE GÓRNICZEJ  
 SKALA 1:100

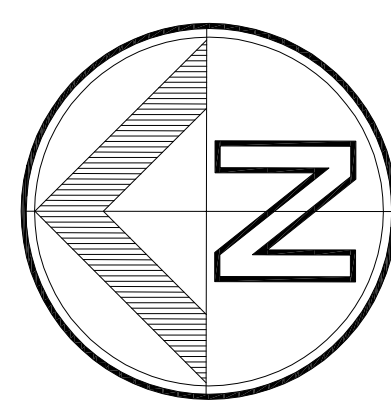

Biurowo Projektowa Służby Zdrowia PRO-MEDICUS sp. z o.o.			
PROJEKT	UTWORZENIE		
PROJEKT	PROJEKT BUDOWLANY ZAMENNY		
DATA	04.2013		

2