


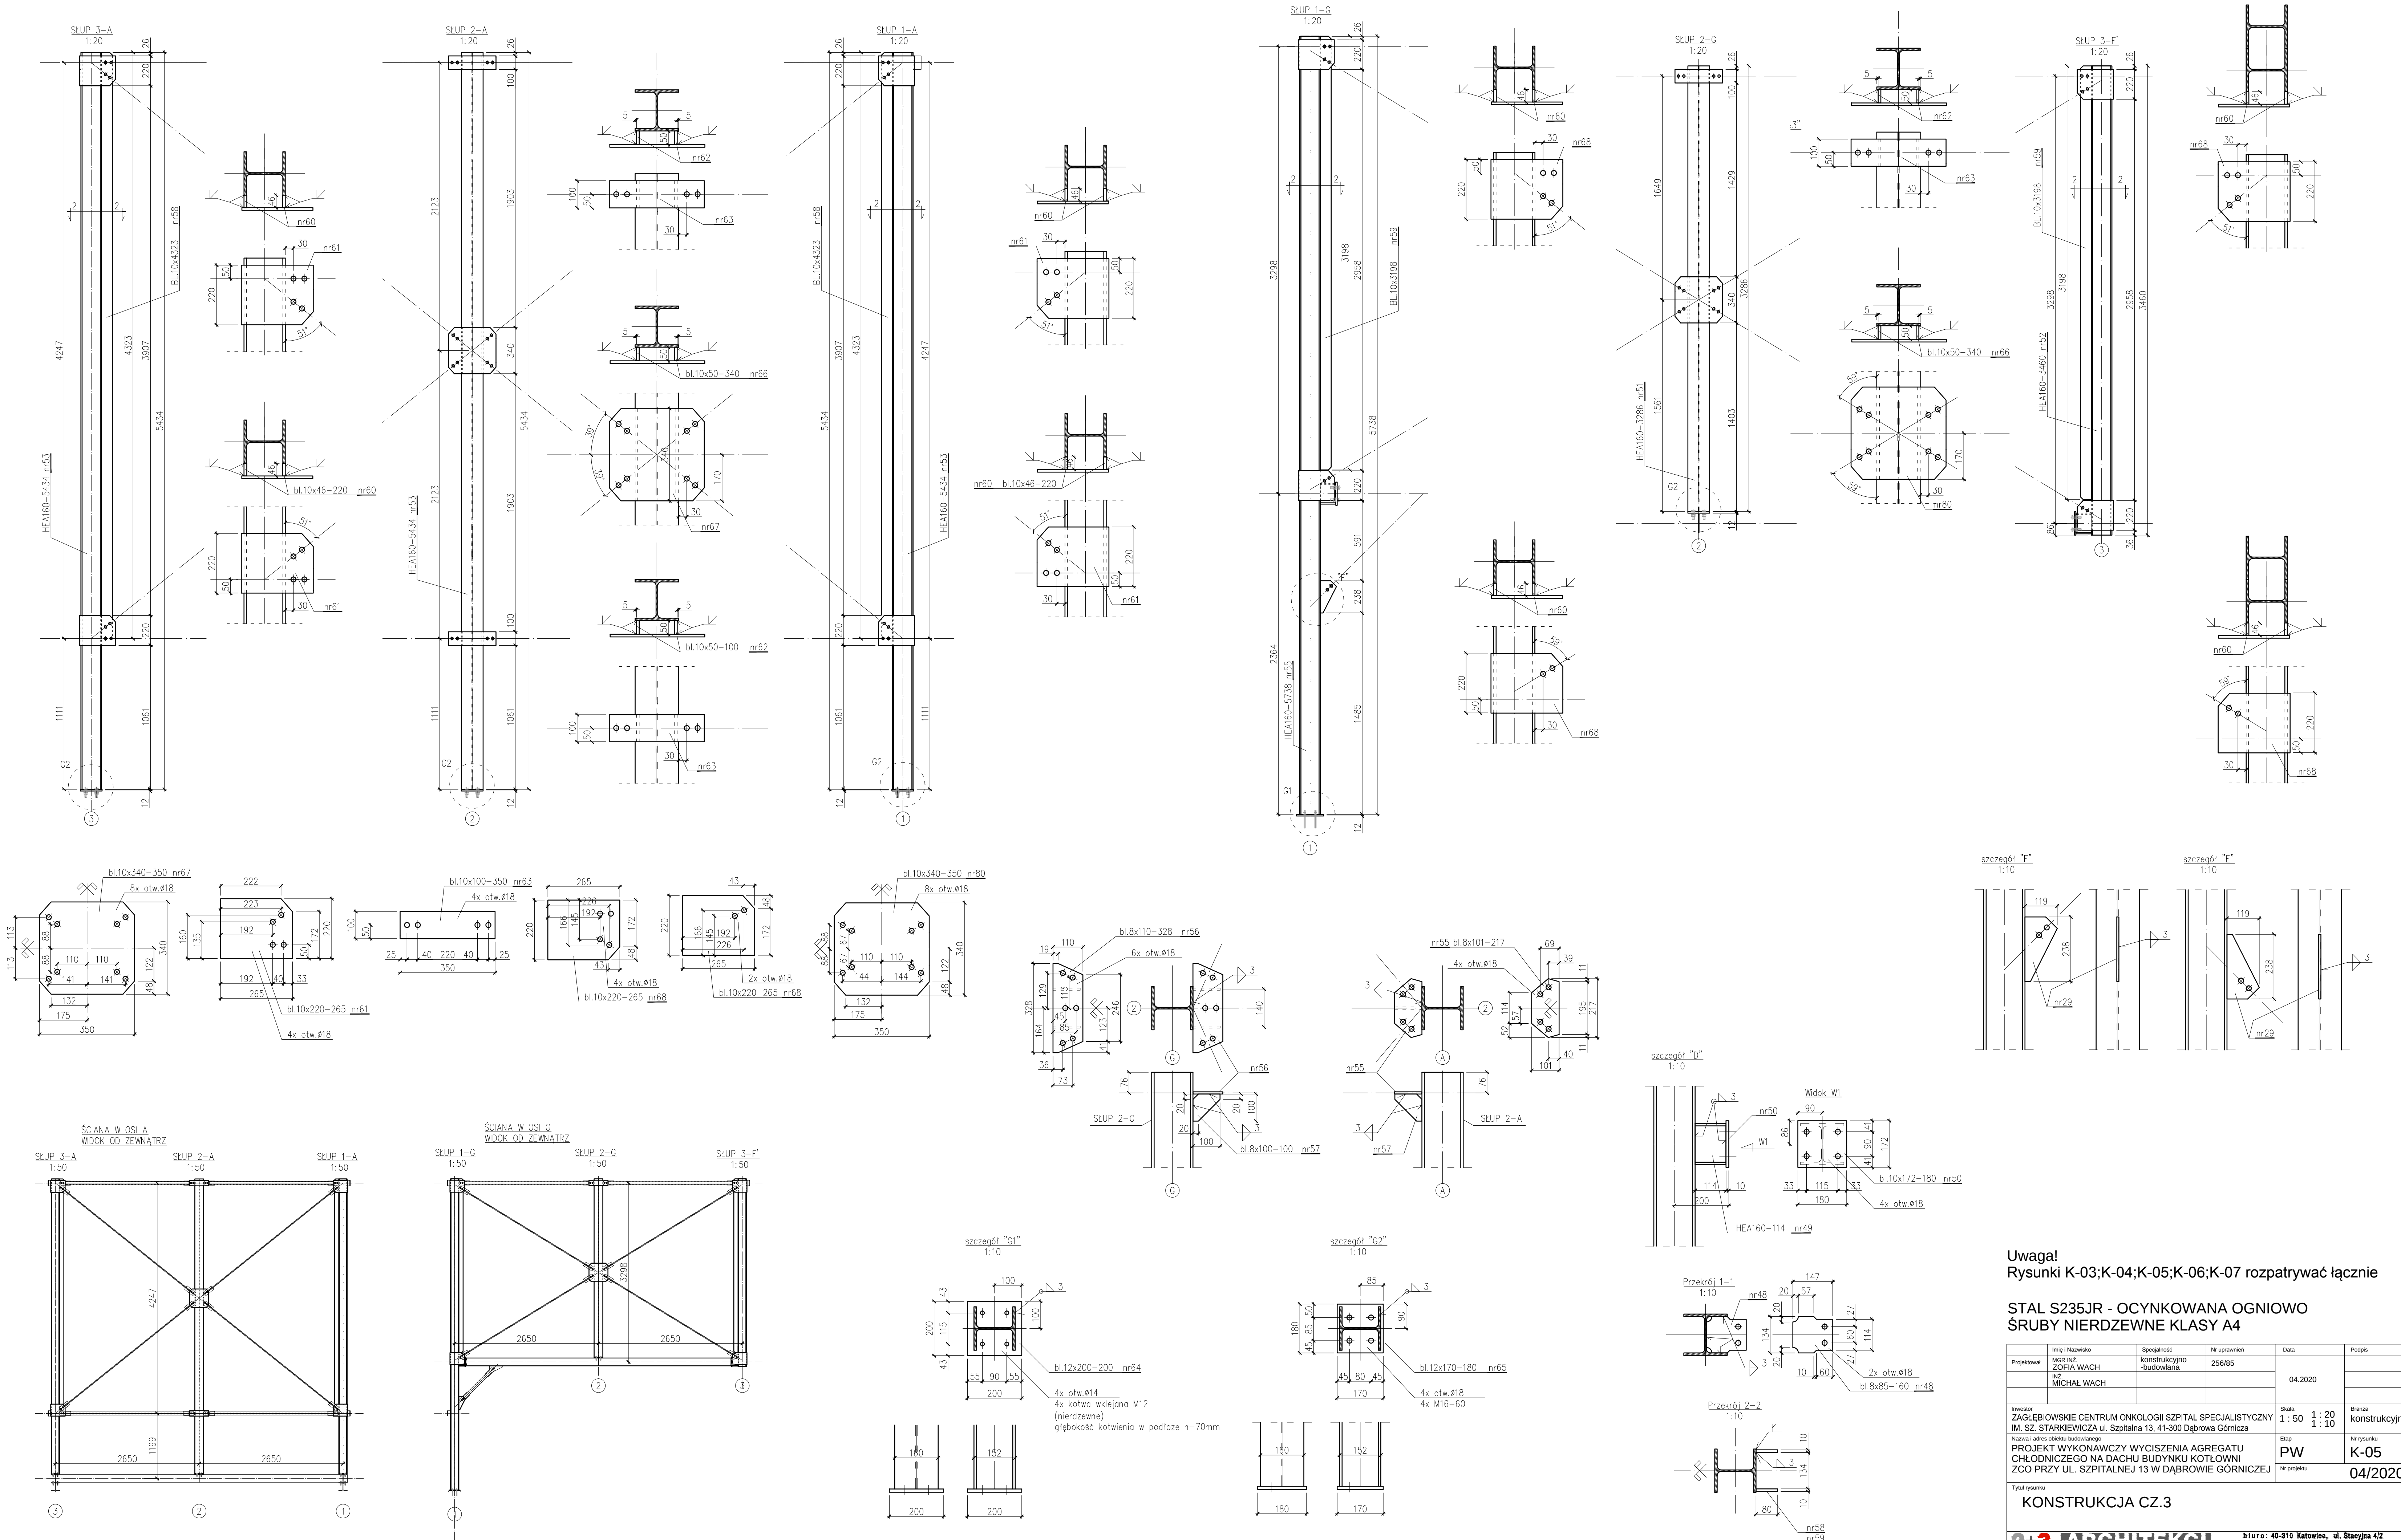

Uwaga!
Rysunki K-03;K-04;K-05;K-06;K-07 rozpatrywać łącznie

STAŁ S235JR - OCYNKOWANA OGNIOWO
ŚRUBY NIERDZEWNE KLASY A4

Projektant	Imię i Nazwisko	Specjalność	Nr uprawnień	Data	Podpis
Projektant	Miotr n.2	konstrukcyjno	256/R5	04.2020	
Projektant	ZOFIA WACH	-budowlania			
Projektant	n.2				
Projektant	MICHAŁ WACH				
Inwestor	ZAGŁĘBIOWSKIE CENTRUM ONKOLOGII SZPITAL SPECJALISTYCZNY	Skala	1:50	1:20	Wzrost
Inwestor	IM. SZ. STARKIEWICZA ul. Szpitalna 13, 41-300 Dąbrowa Górnicza	konstrukcyjno	1:50	1:10	konstrukcyjna
Nazwa i adres obiektu budowlanego	PROJEKT WYKONAWCZY WYCISZENIA AGREGATU	Nr rysunku	PW		K-05
Nazwa i adres obiektu budowlanego	CHŁODNICZEGO NA DACHU BUDYNKU KOTŁOWNI	Etap	Nr projektu	04/2020	
Nazwa i adres obiektu budowlanego	ZCO PRZY UL. SZPITALNEJ 13 W DĄBROWIE GÓRNICZEJ				

KONSTRUKCJA CZ.3