


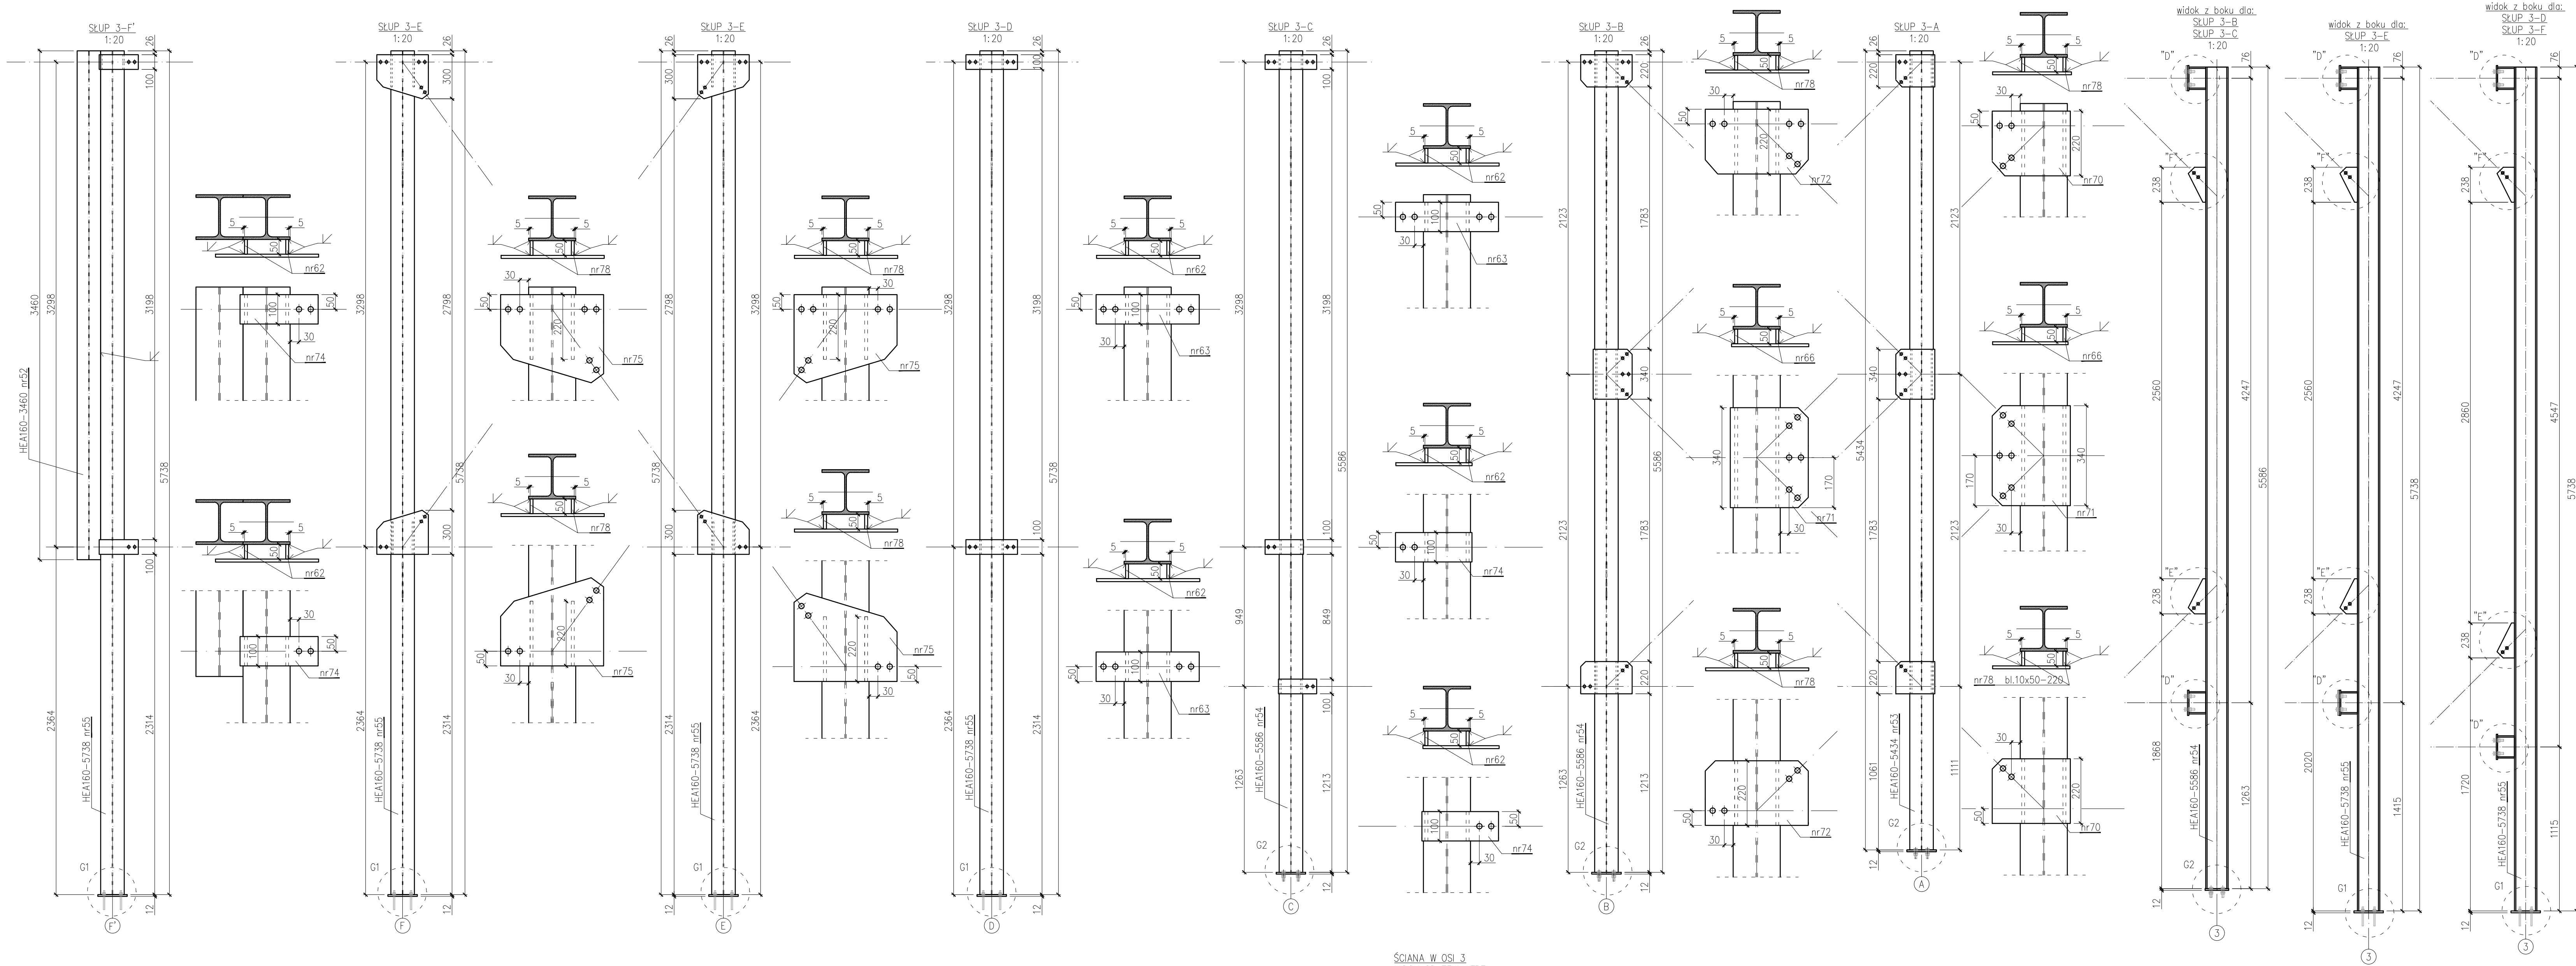

Uwaga!
Rysunki K-03;K-04;K-05;K-06;K-07 rozpatrywać łącznie

STAŁ S235JR - OCYNKOWANA OGNIOWO
ŚRUBY NIERDZEWNE KLASY A4

Projektował	Imię i Nazwisko	Specjalność	Nr uprawnień	Data	Podpis
nr 2	MGR INŻ. ZOFIA WACH	konstrukcyjno-budowlana	256/85	04.2020	
nr 1	MICHAŁ WACH				
Investor	ZAGŁĘBIOWSKIE CENTRUM ONKOLOGII SZPITAL SPECJALISTYCZNY IM. SZ. STARKIEWICZA ul. Szpitalna 13, 41-300 Dąbrowa Górnicza	Skala	1 : 50 1 : 20 1 : 10	Brzozda	konstrukcyjna
Nazwa i adres obiektu budowlanego	PROJEKT WYKONAWCZY WYCISZENIA AGREGATU CHŁODNICZEGO NA DACHU BUDYNKU KOTŁOWNI ZCO PRZY UL. SZPITALNEJ 13 W DĄBROWIE GÓRNICZEJ	Etap	PW	Nr rysunku	K-07
Tytuł rysunku	KONSTRUKCJA CZ.5	Nr projektu	04/2020		